



Legende

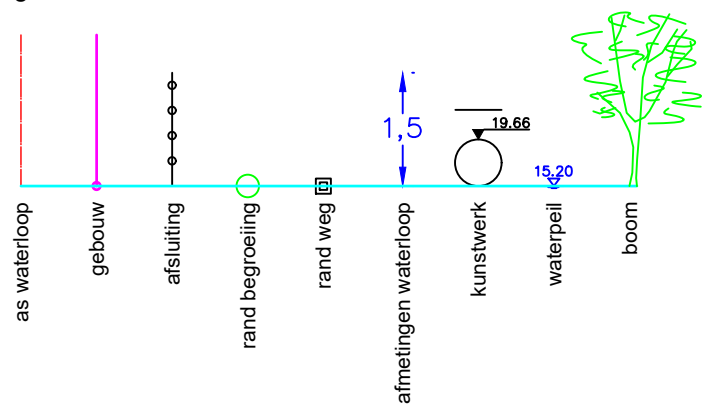

onverharde Eendenbroekstraat

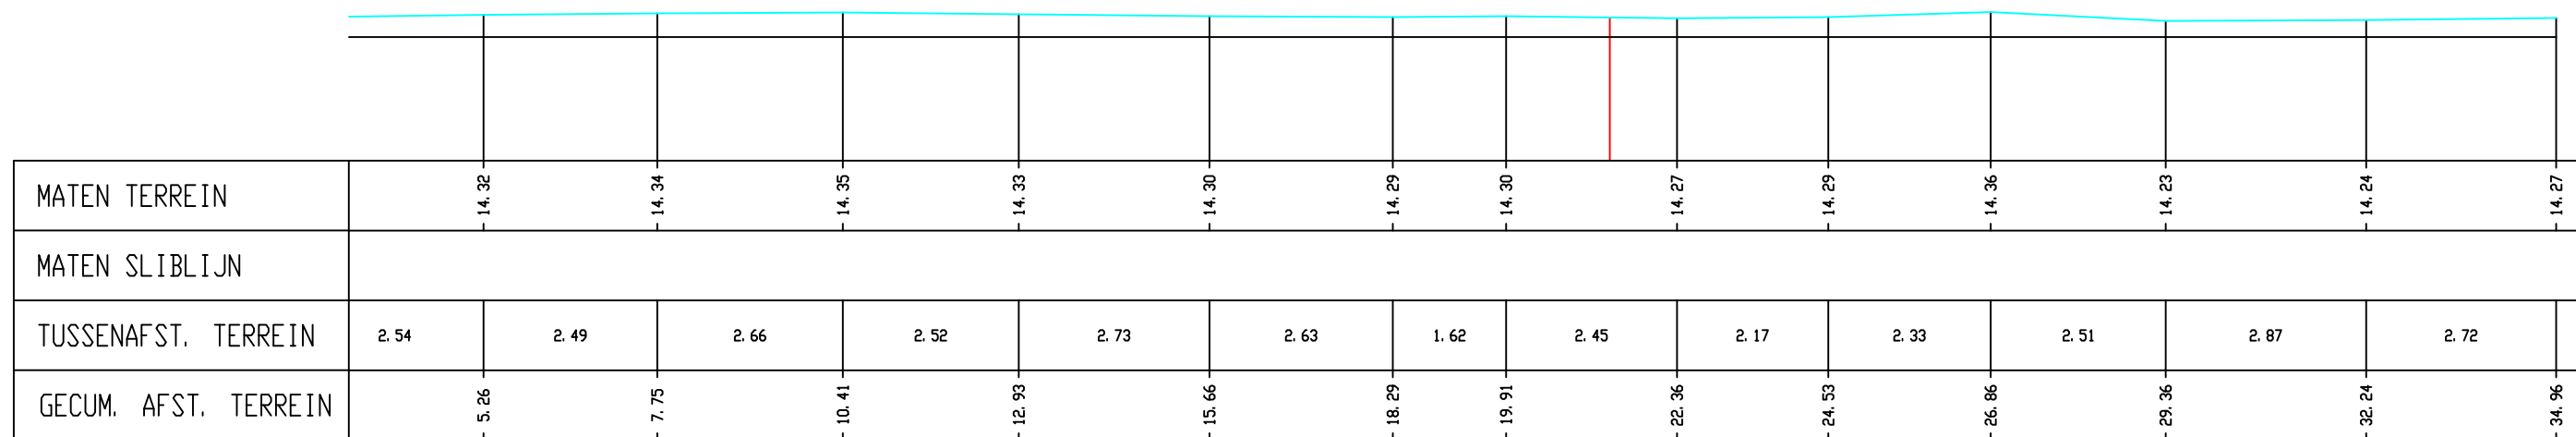

Gemeente Leuven

B3144

VHAG:7861

Locatie atlaspunt (LB72):

Lossingsbeek

DWARSPROFIELPLAN

Atlaspunt - 046

Datum opmeting: 2/04/2002

Schaal: 1/100

