


Legende



Kunstwerk 7861-061

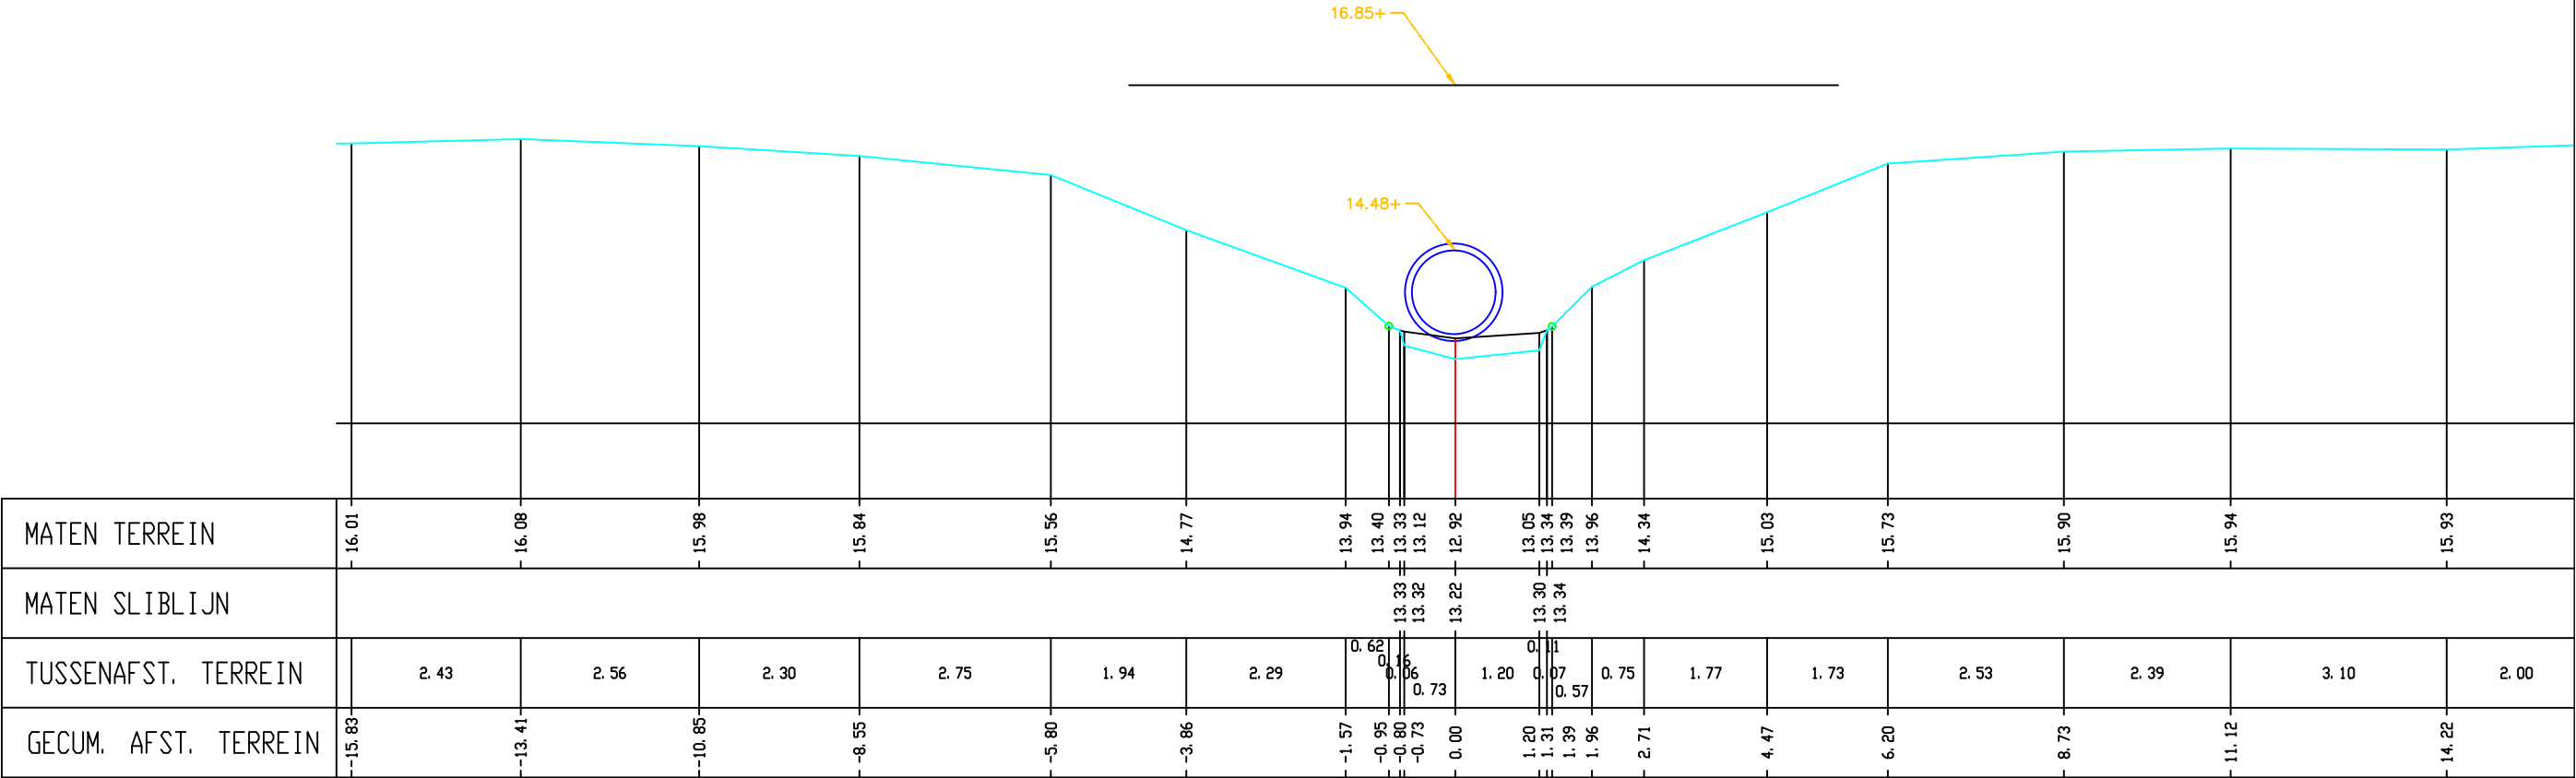

Gemeente Leuven

B3144

Lossingsbeek

VHAG: 7861

Locatie atlaspunt (LB72): X-coördinaat: 175987,7248 Y-coördinaat: 179808,4473

DWARSPROFIELPLAN

Atlaspunt - 049
Datum opmeting: 2/04/2002
Schaal: 1/100

