


Legende



Kunstwerk 7861-061

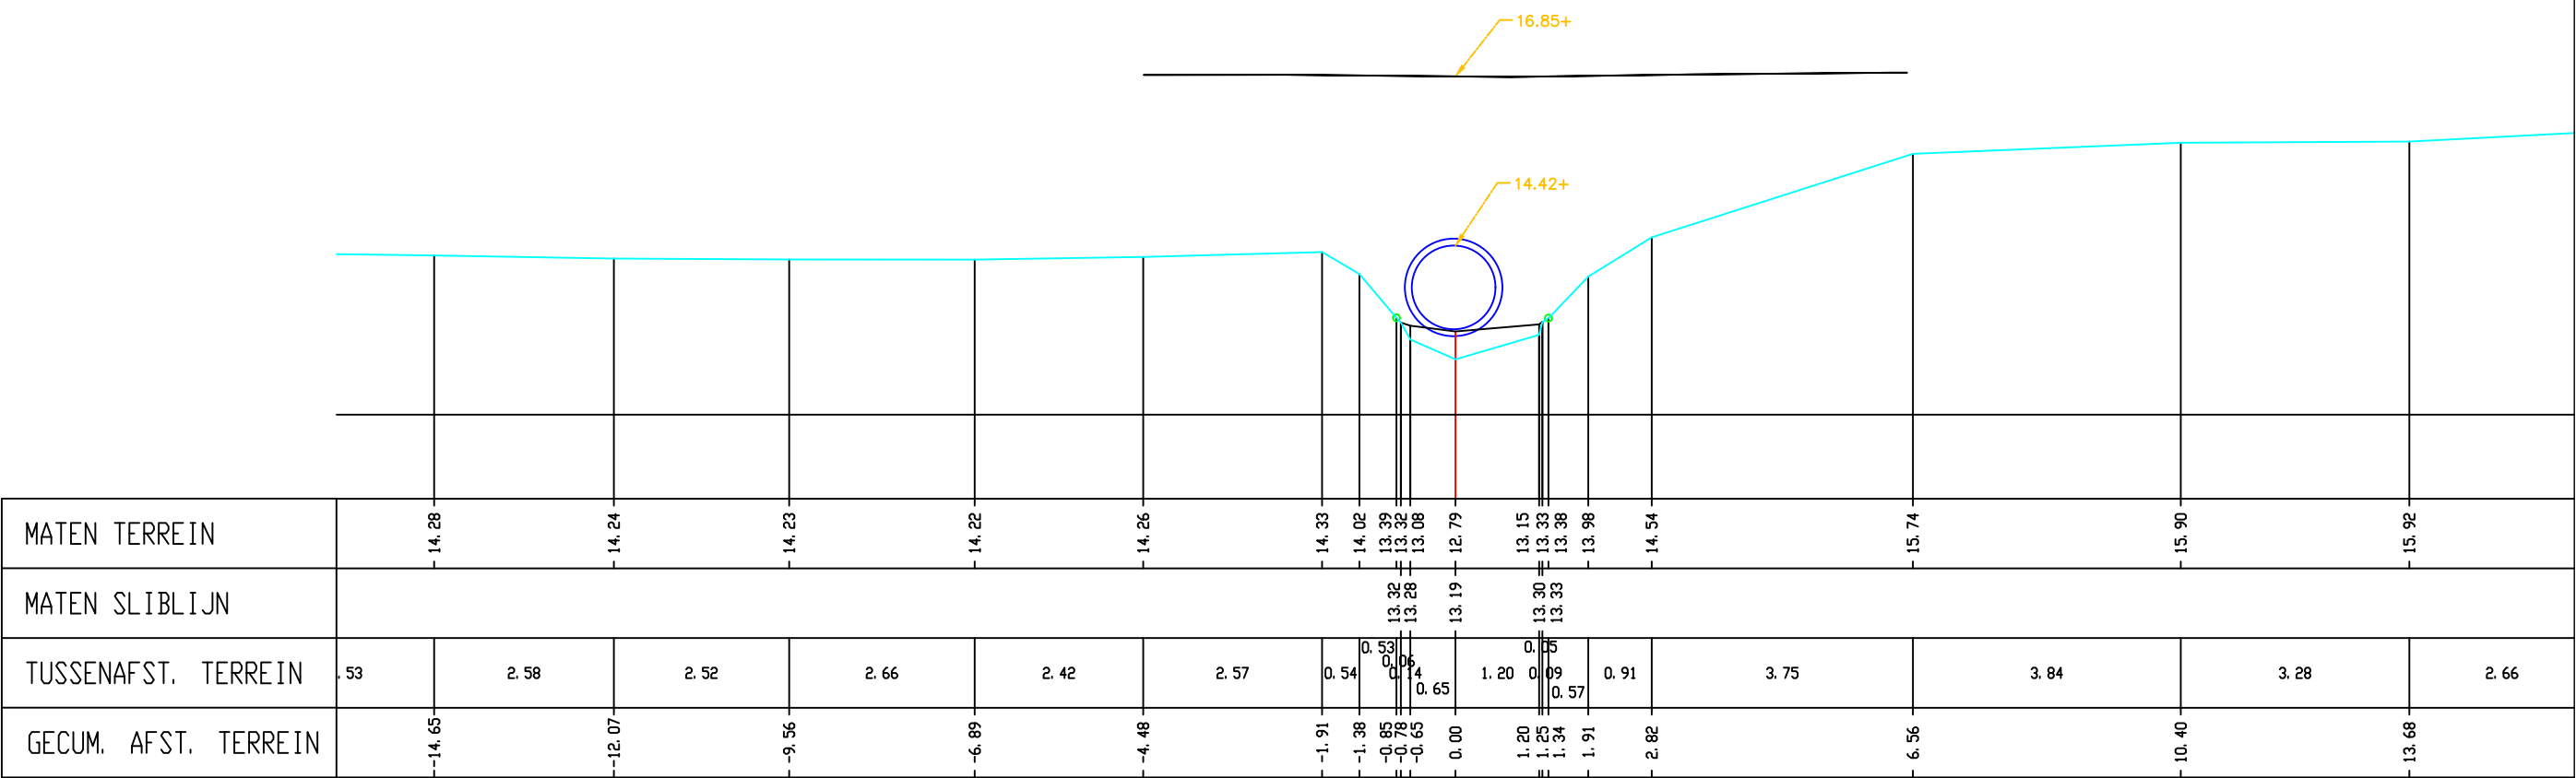

Gemeente Leuven

B3144

Lossingsbeek

VHAG: 7861

Locatie atlaspunt (LB72): X-coördinaat: 176027,258 Y-coördinaat: 179784,0969

DWARSPROFIELPLAN

Atlaspunt - 051
Datum opmeting: 2/04/2002
Schaal: 1/100

