


Legende

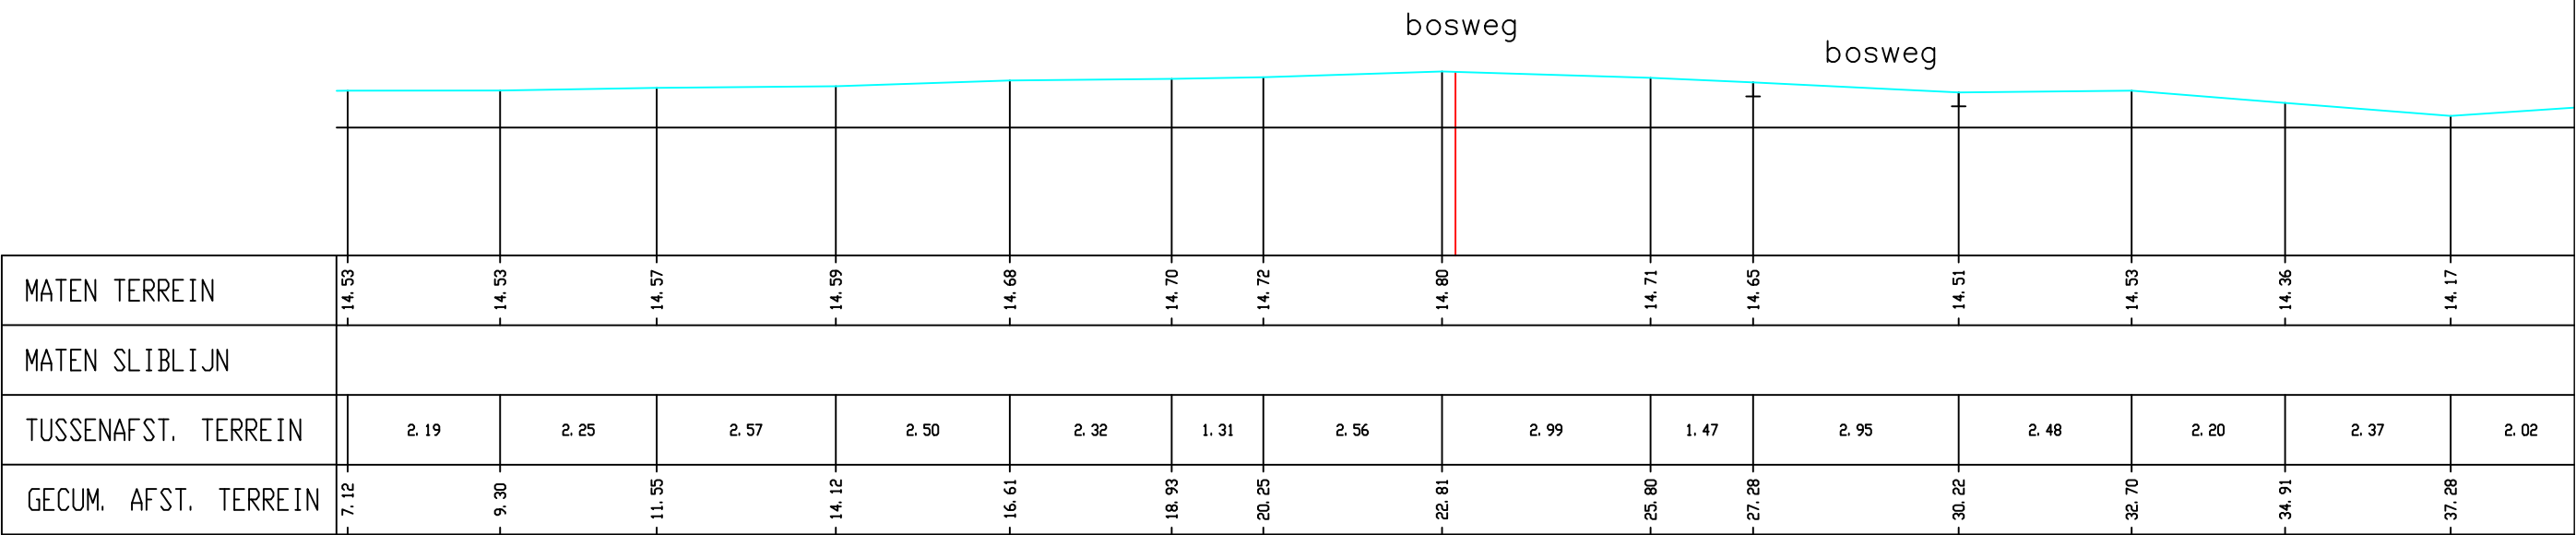

Gemeente Leuven

B3144 **Lossingsbeek**

VHAG: 7861

Locatie atlaspunt (LB72): X-coördinaat: 176032,1008 Y-coördinaat: 179781,1839

DWARSPROFIELPLAN

Atlaspunt - 052
Datum opmeting: 2/04/2002
Schaal: 1/100

