


Legende

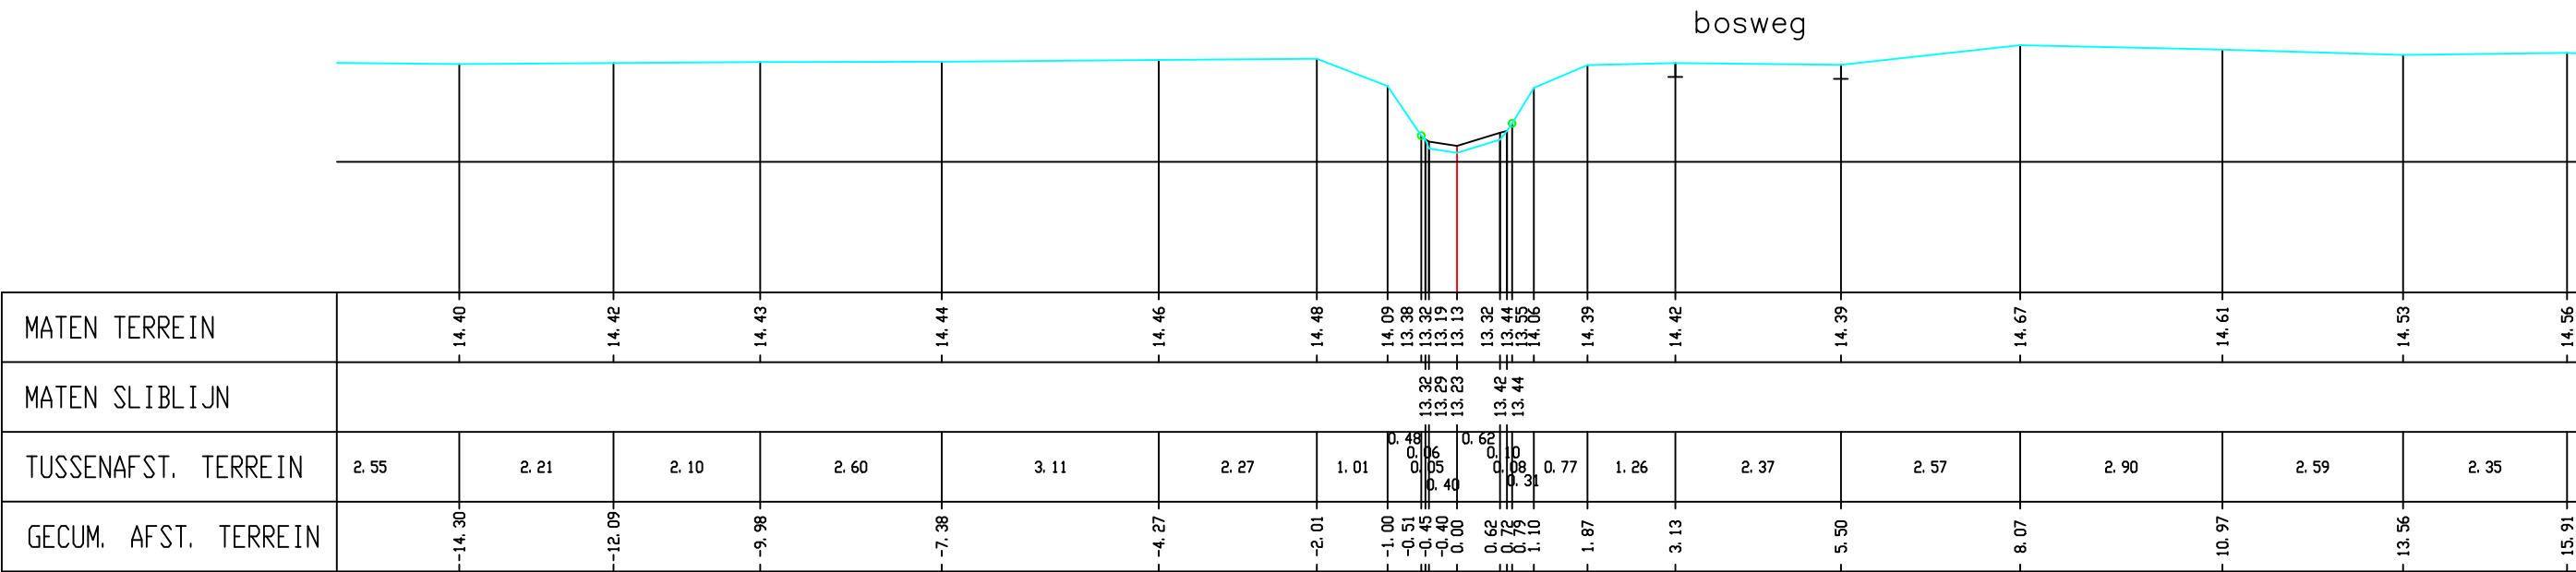

Gemeente Leuven

B3144

Lossingsbeek

VHAG: 7861

Locatie atlaspunt (LB72): X-coördinaat: 176075,9545 Y-coördinaat: 179750,3241

DWARSPROFIELPLAN

Atlaspunt - 054
Datum opmeting: 2/04/2002
Schaal: 1/100

