


Legende

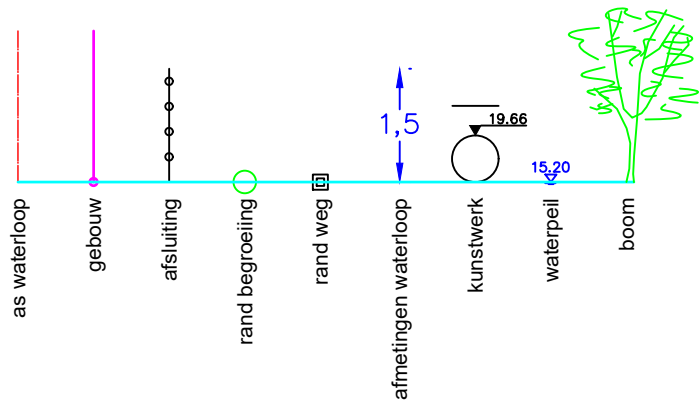

	onverhard			
MATEN TERREIN	14.40	14.43	14.48	14.48
MATEN SLIBLIJN				
TUSSENAFST. TERREIN	2.58	1.51	2.04	
GECUM. AFST. TERREIN	0.00	2.58	4.09	6.13

Gemeente Leuven_Holsbeek

B3144

Lossingsbeek

VHAG: 7861

Locatie ataspunt (LB72): X-coördinaat: 176333,3582 Y-coördinaat: 179514,9629

DWARSPROFIELPLAN

Ataspunt - 064
Datum opmeting: 2/04/2002
Schaal: 1/100

