


Legende

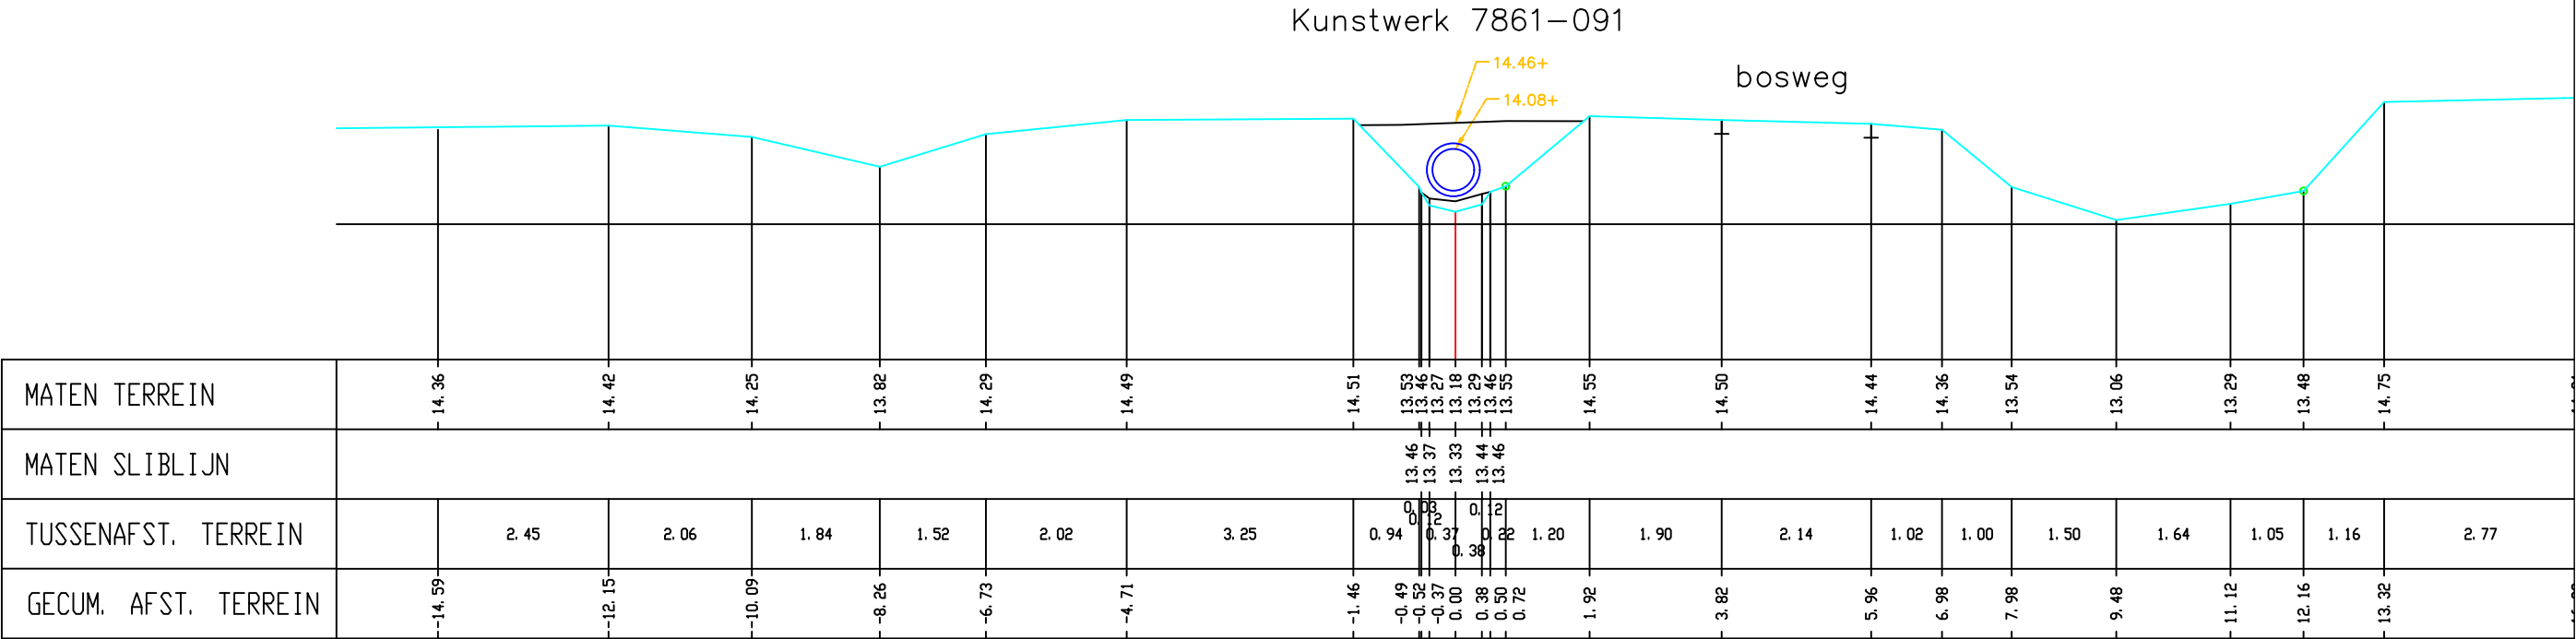

Gemeente Leuven_Holsbeek

B3144

Lossingsbeek

VHAG: 7861

Locatie atlaspunt (LB72): X-coördinaat: 176338,5001 Y-coördinaat: 179509,7302

DWARSPROFIELPLAN

Atlaspunt - 065
Datum opmeting: 2/04/2002
Schaal: 1/100

