


Legende

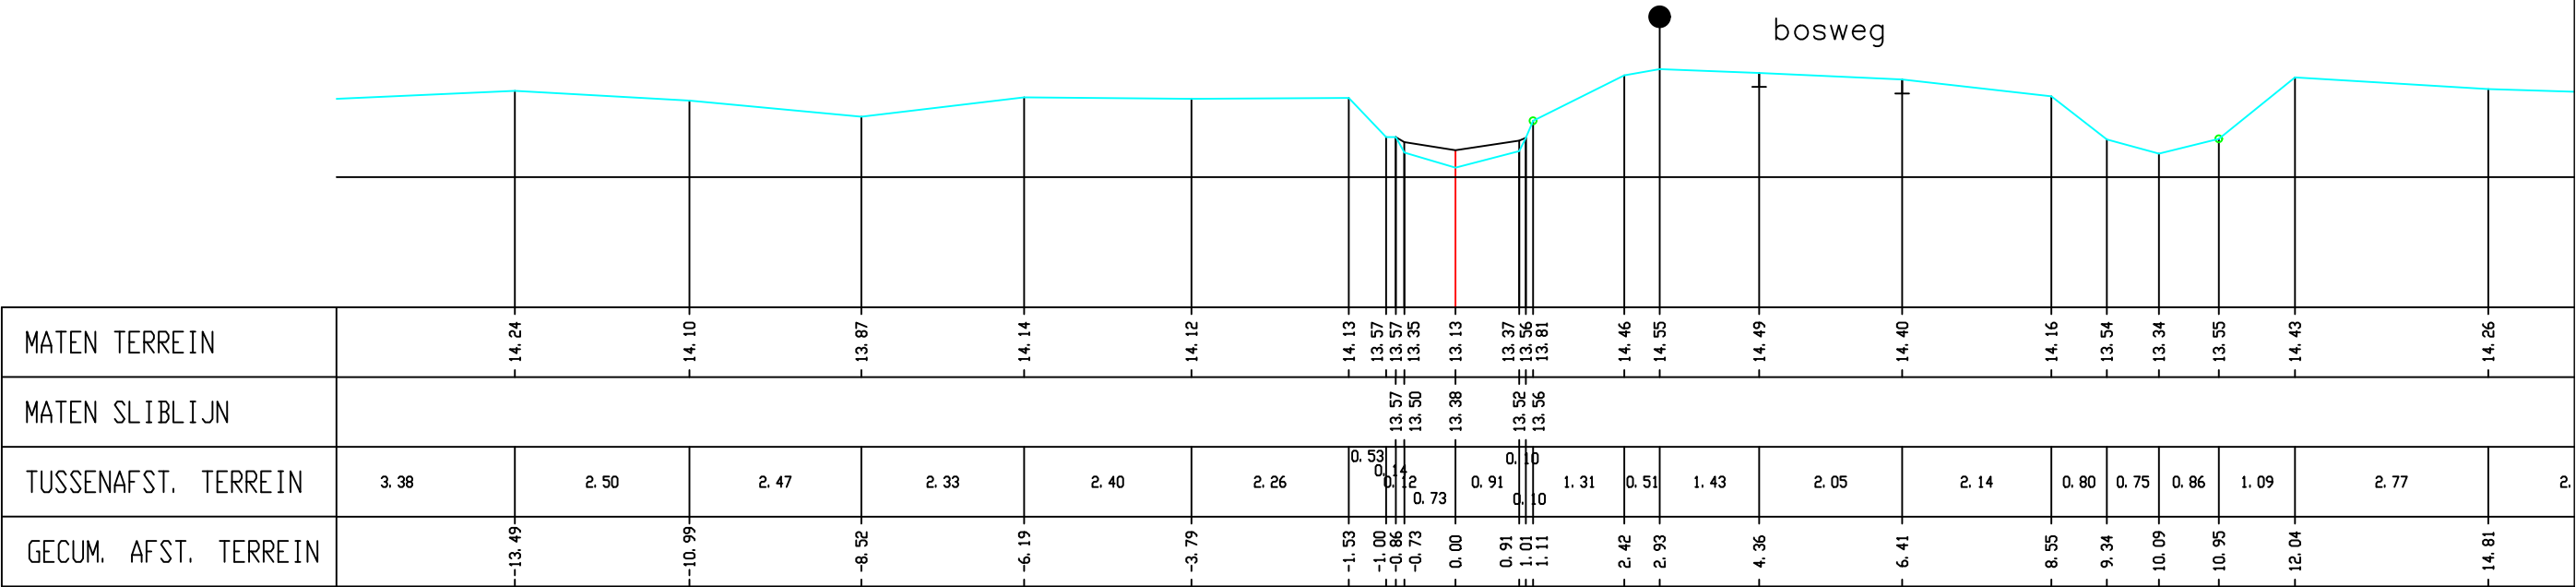

Gemeente Holsbeek

B3144

Lossingsbeek

VHAG: 7861

Locatie atlaspunt (LB72):

X-coördinaat: 176369,4679 Y-coördinaat: 179478,2112

DWARSPROFIELPLAN

Atlaspunt - 066

Datum opmeting: 2/04/2002

Schaal: 1/100



VLAAMS-
BRABANT