



Legende

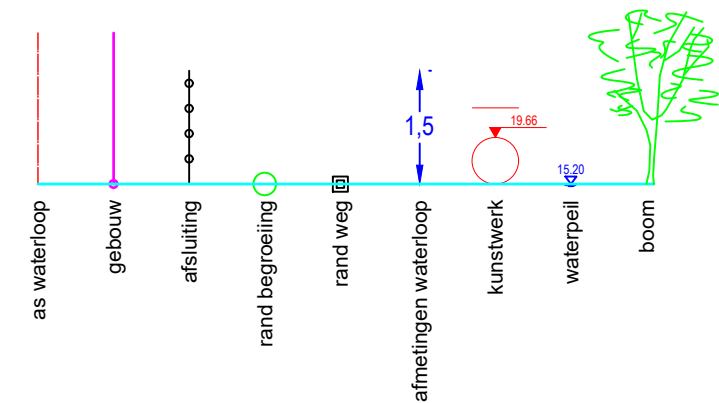

DWARSPROFIEL 2

Hsch 1/100
Lsch 1/100
Vvlak 13 m T.A.W.

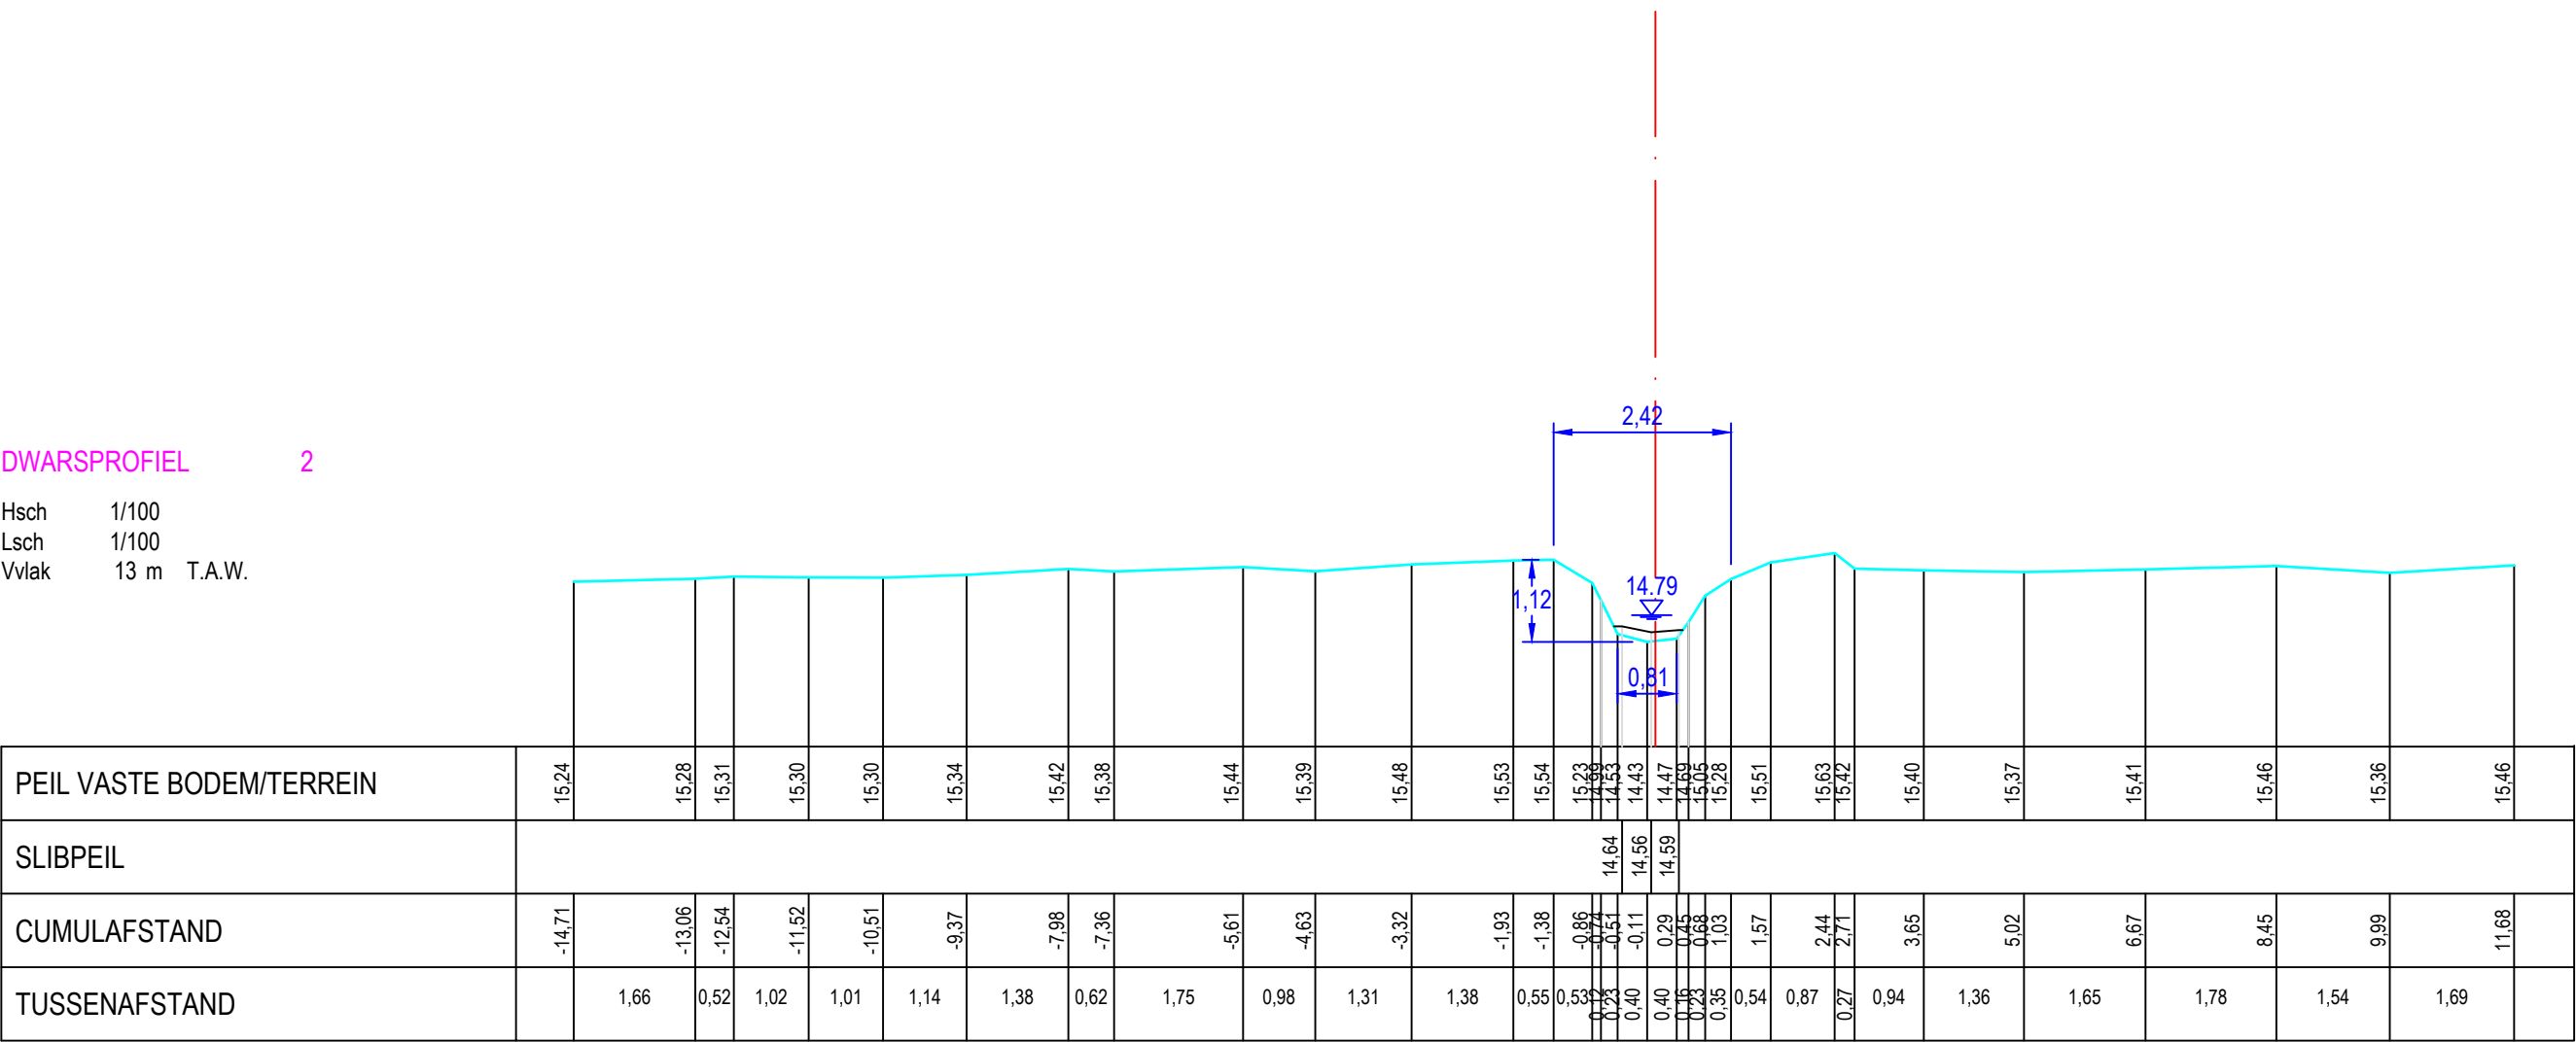

Gemeente Holsbeek

B3144

Lossingsbeek

VHAG: 7861

Locatie atlaspunt (LB72): X-coördinaat: 176421,8291 Y-coördinaat: 179049,4986

DWARSPROFIELPLAN

Atlaspunt - 069
Datum opmeting: 4/02/2020
Schaal: 1/100

