LEGENDE

- = RAND VAN DE OEVERBEGROEIING
- = VASTE BODEM
- = SLIBBODEM
- = AS WATERLOOP
- = KRUISING GEBOUW
- = KRUISING AFSLUITING
- = HAAG

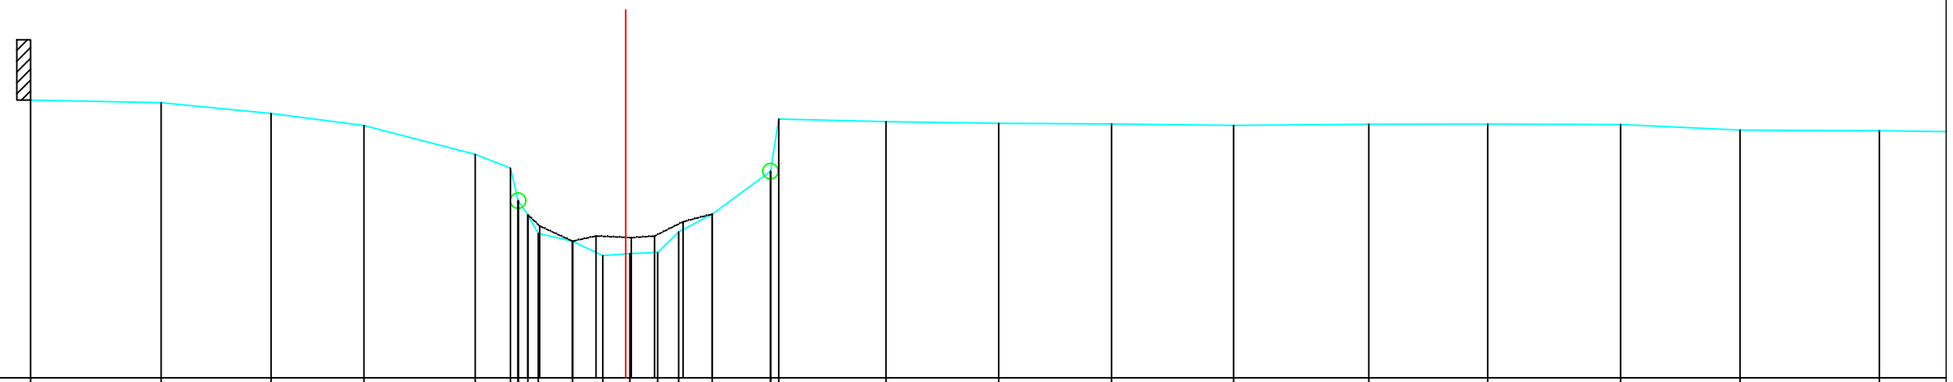

HOOGTEPEIL	17.53	17.49	17.31	17.11	16.64	16.42	15.89	15.66	15.35	15.23	14.99	15.03	15.04	15.38	15.67	16.37	17.22	17.18	17.15	17.14	17.11	17.14	17.14	17.13	17.04	17.03	
SLIB								15.66	15.47	15.23	15.31	15.29	15.31	15.54	15.67												
KUMULAFSTAND	−9.71	−7.58	−5.79	−4.27	−2.46	−1.88	−1.75	−1.60	−1.43	−0.87	−0.37	0.00	0.07	0.52	0.86	1.41	2.36	2.49	4.24	6.08	7.92	9.91	12.12	14.06	16.23	18.18	20.45	
TUSSENAFSTAND		2.13	1.79	1.51	1.81	0.58	0.16	0.16	0.56	0.49	0.37	0.07	0.45	0.34	0.55	0.95	0.13	1.75	1.84	1.84	1.99	2.21	1.94	2.17	1.95	2.27	2.

Gemeente Grimbergen

B1044 **Maalbeek**

VHAG: 6673

Locatie atlaspunt (LB72): X-coördinaat: 151799,118 Y-coördinaat: 181420,4768

DWARSPROFIELPLAN

Atlaspunt - 047

Datum opmeting: 1/05/2003

Schaal: 1/100

VLAAMS-BRABANT