



Legende

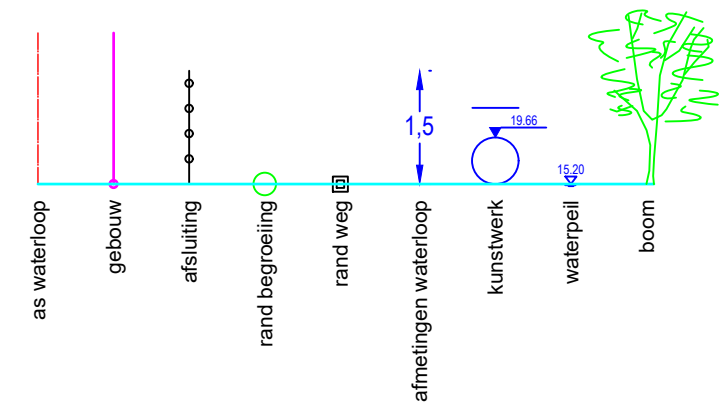

DWARSPROFIEL 2

Hsch 1/100
Lsch 1/100
Vvlak 13 m T.A.W.

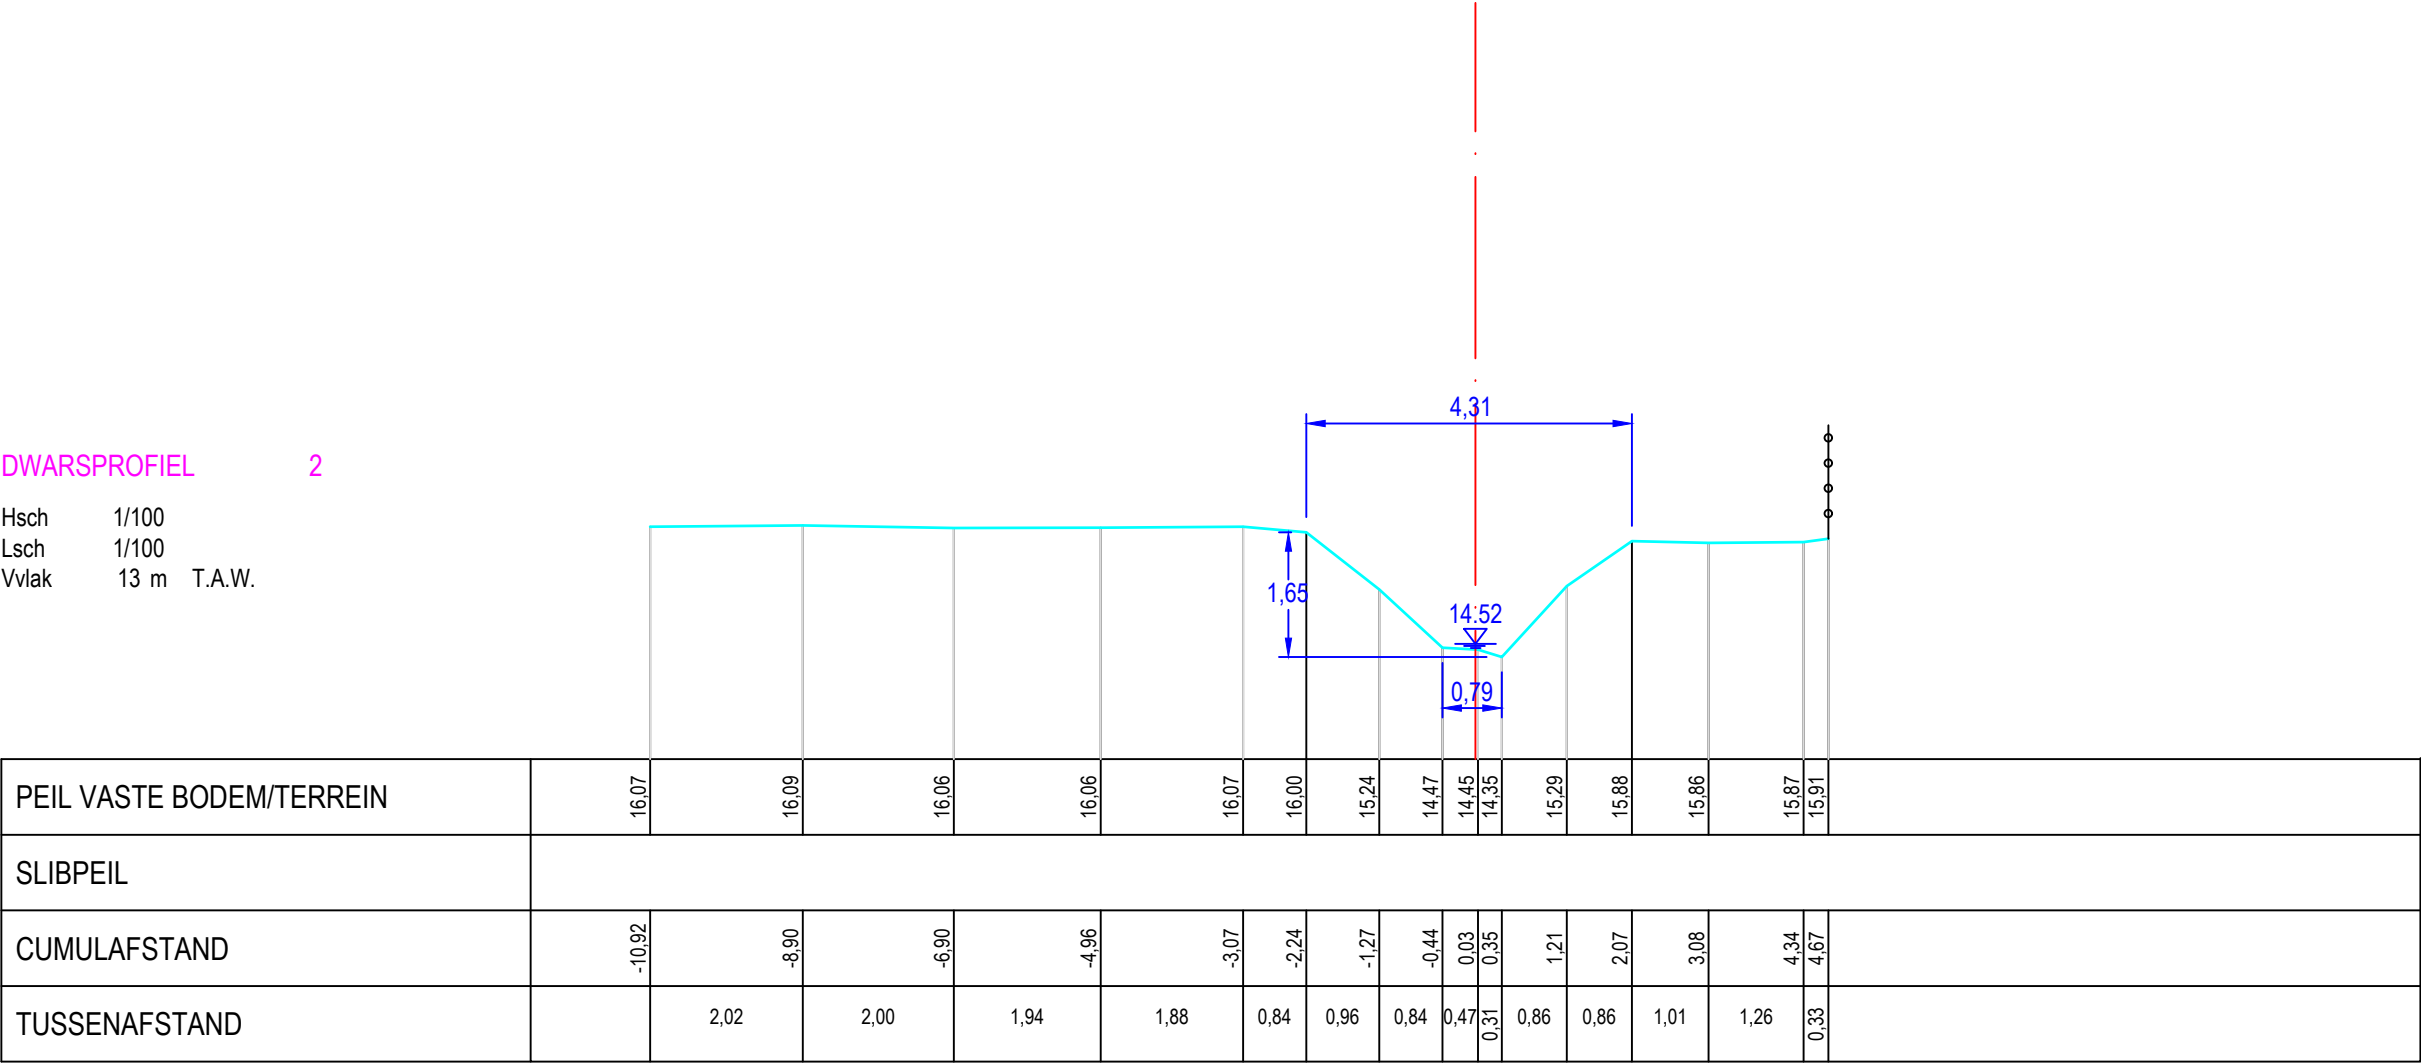

Gemeente Grimbergen

B1037 **Meiskensbeek**

VHAG: 437

Locatie atlaspunt (LB72): X-coördinaat: 150829,4055 Y-coördinaat: 184717,5033

DWARSPROFIELPLAN

Atlaspunt - 020
Datum opmeting: 24/12/2019
Schaal: 1/100

