


Legende

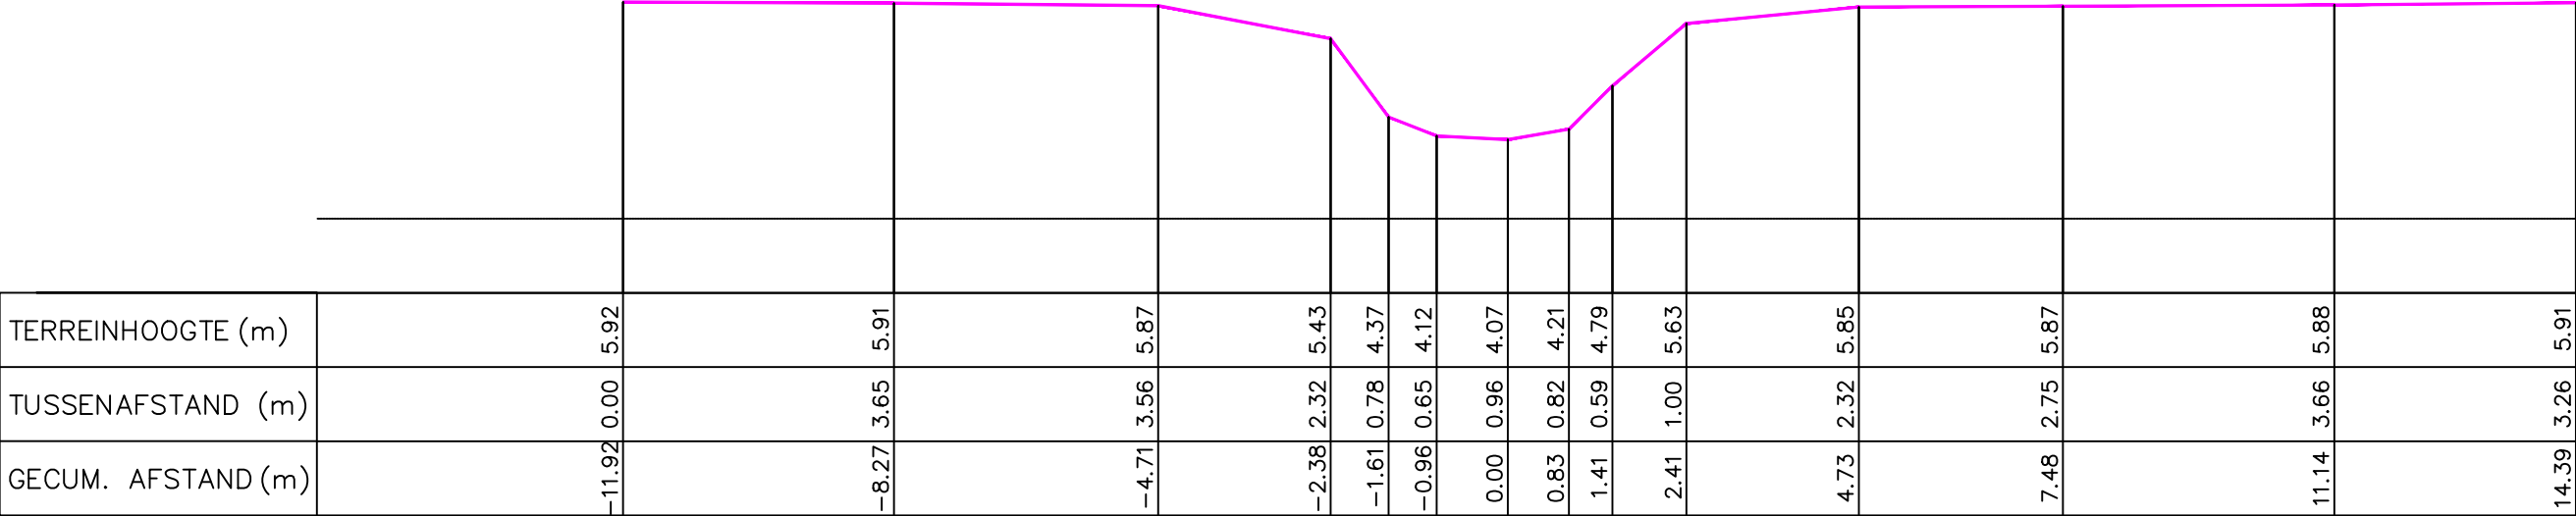

Gemeente Puurs-Sint-Amands_Londerzeel

B6013 **Molenbeek**

VHAG: 21

Locatie atlaspunt (LB72): X-coördinaat: 143849,1689 Y-coördinaat: 192518,0463

DWARSPROFIELPLAN

Atlaspunt - 160
Datum opmeting: 28/01/1998
Schaal: 1/100

