
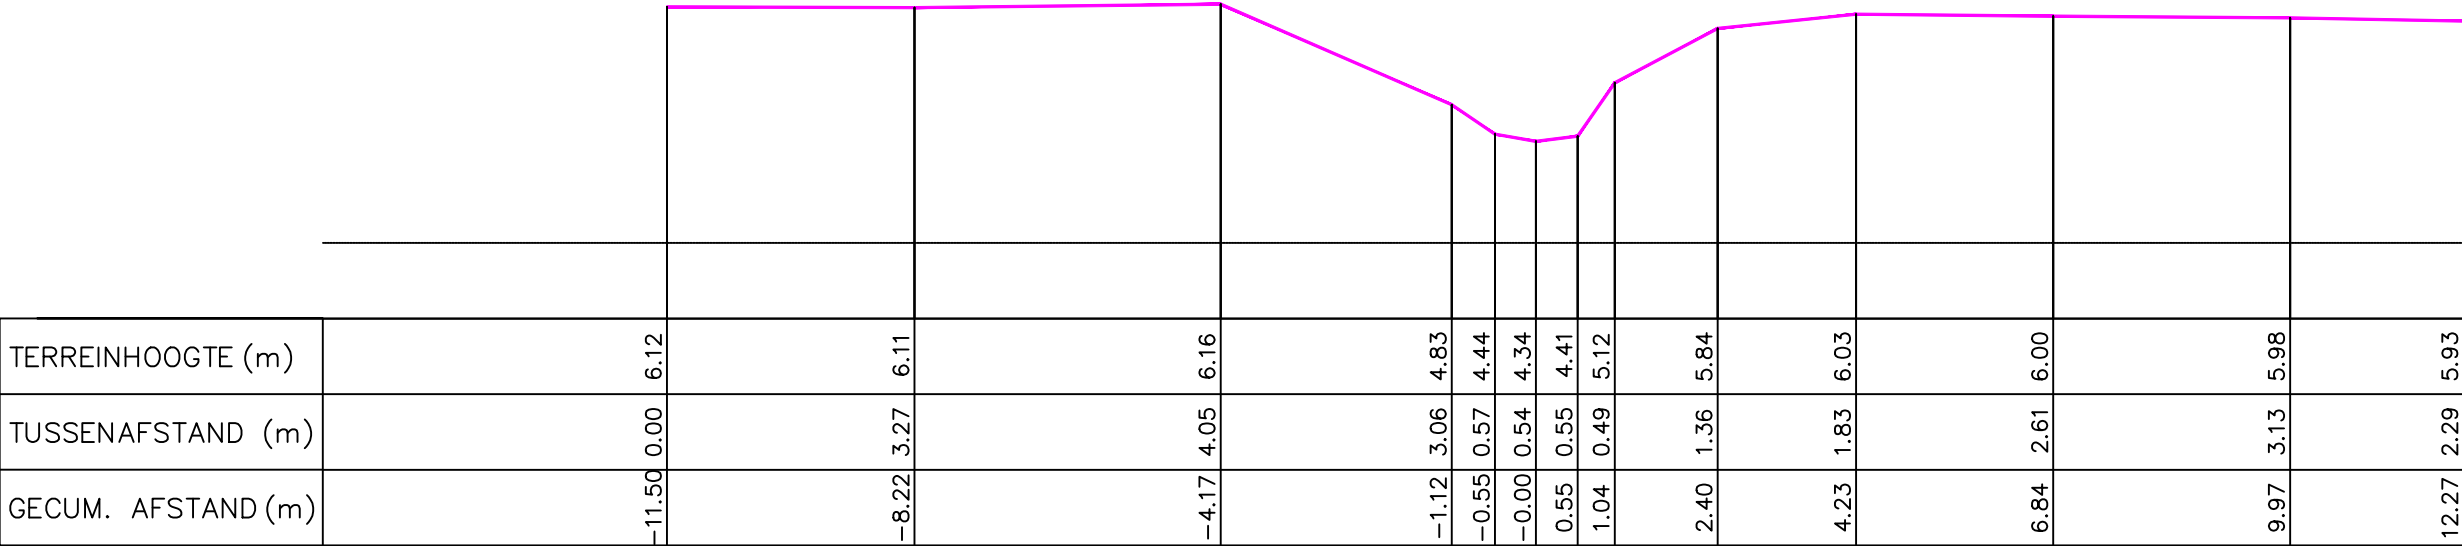


Legende

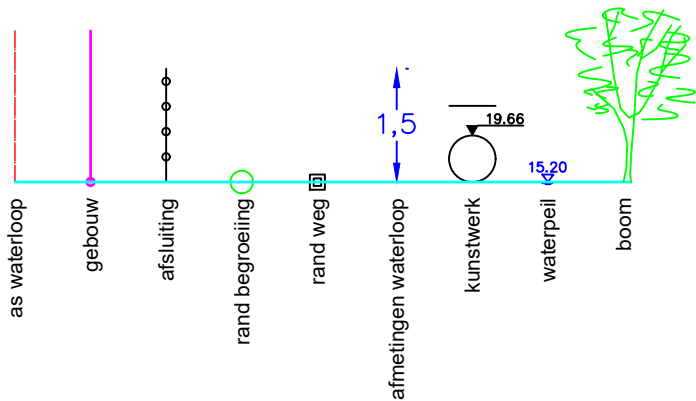

Gemeente Puurs-Sint-Amands_Londerzeel

B6013 **Molenbeek**

VHAG: 21

Locatie atlaspunt (LB72): X-coördinaat: 143947,9907 Y-coördinaat: 192479,6161

DWARSPROFIELPLAN

Atlaspunt - 162
Datum opmeting: 28/01/1998
Schaal: 1/100

