
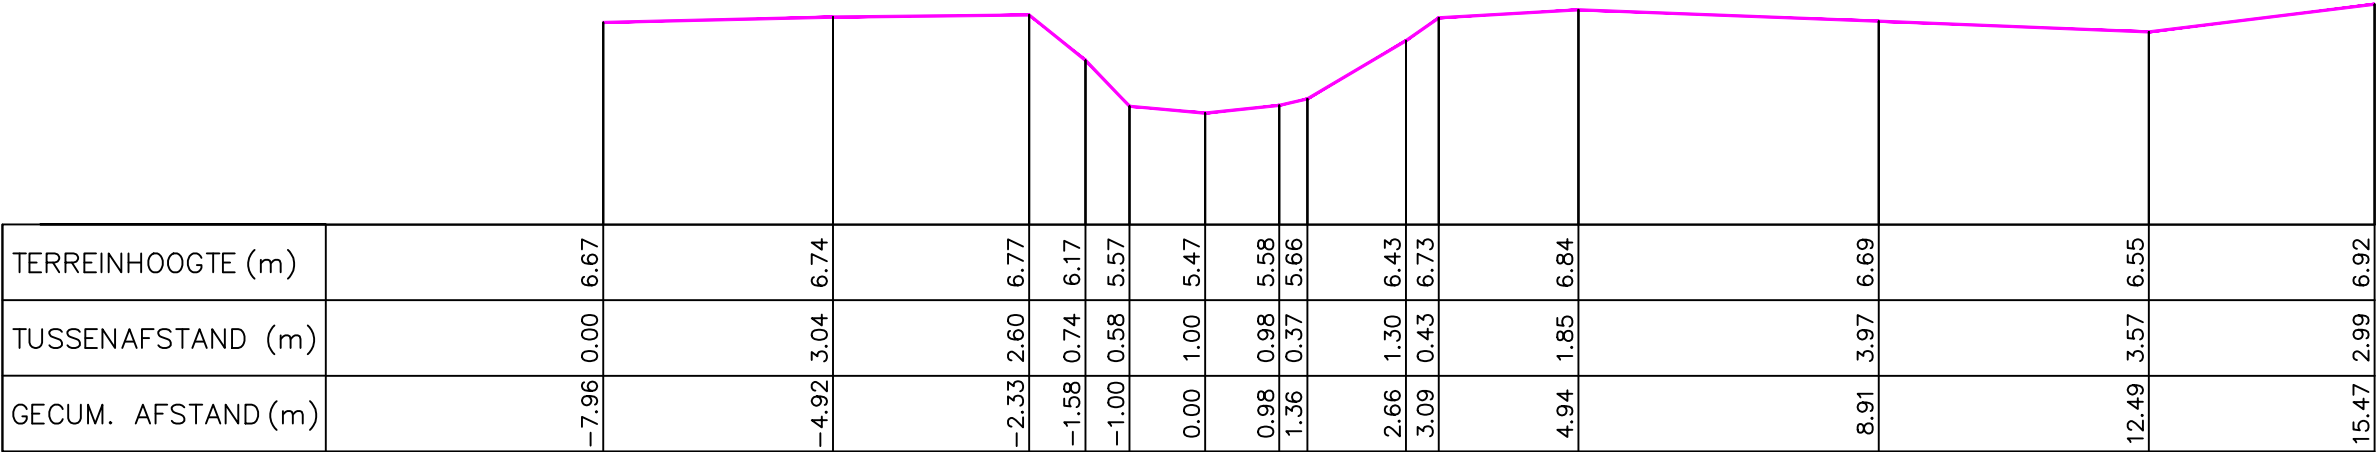


Legende

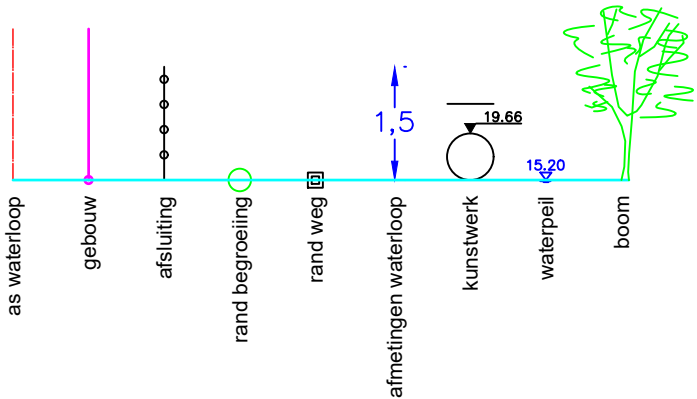

Gemeente Londerzeel

B6013 **Molenbeek**

VHAG: 21

Locatie ataspunt (LB72): X-coördinaat: 143941,8586 Y-coördinaat: 191676,2521

DWARSPROFIELPLAN

Ataspunt - 184
Datum opmeting: 28/01/1998
Schaal: 1/100

