
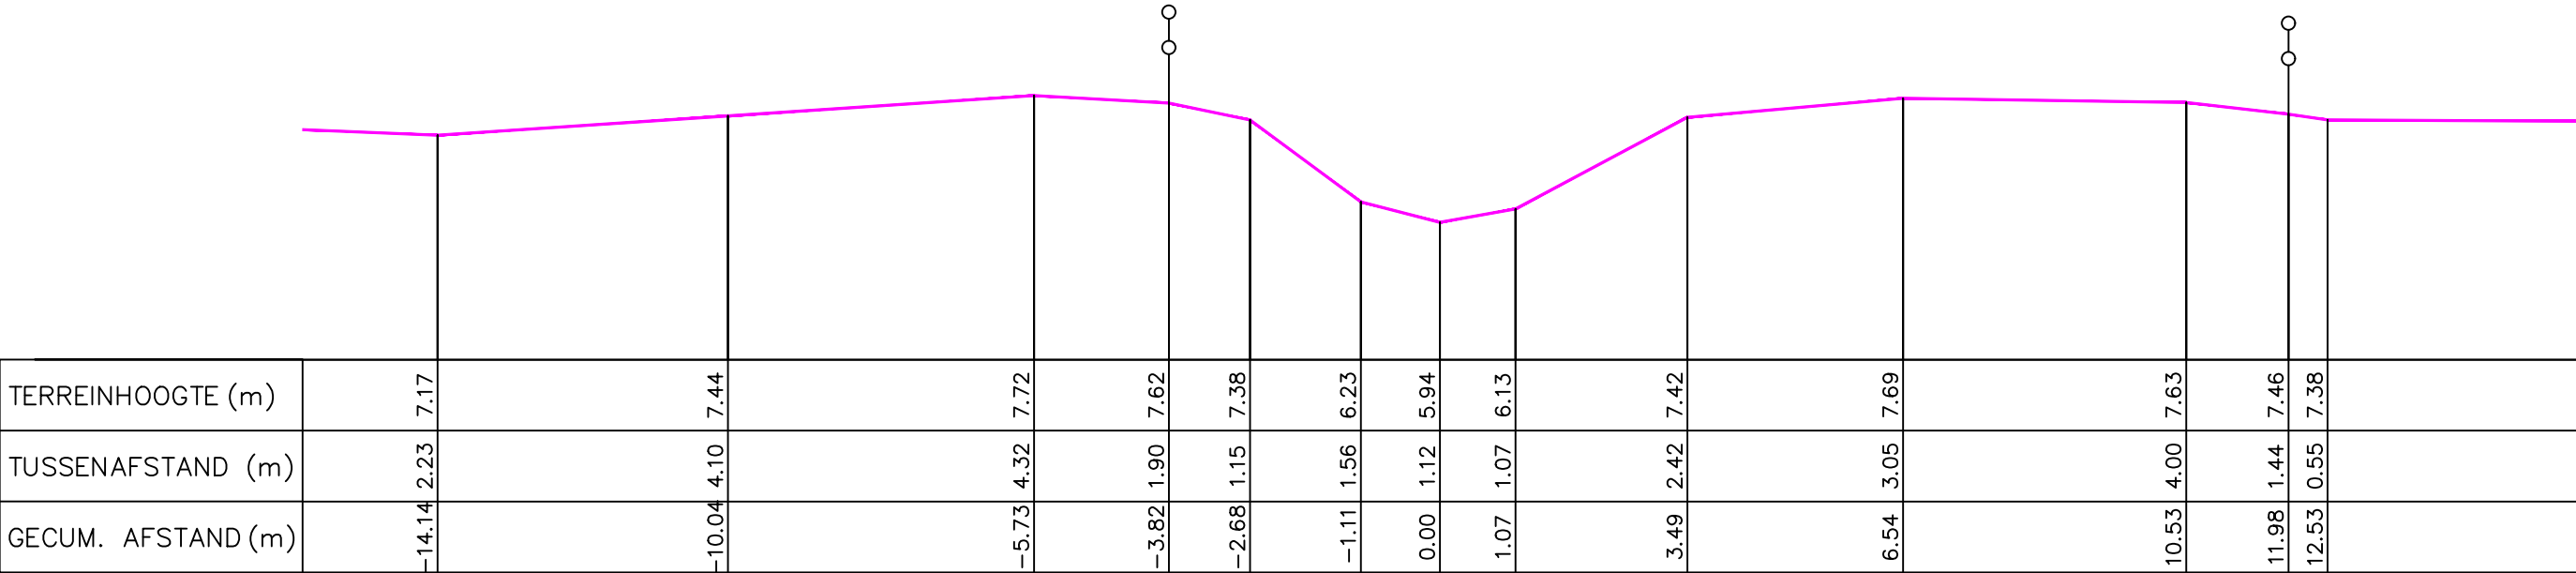


Legende

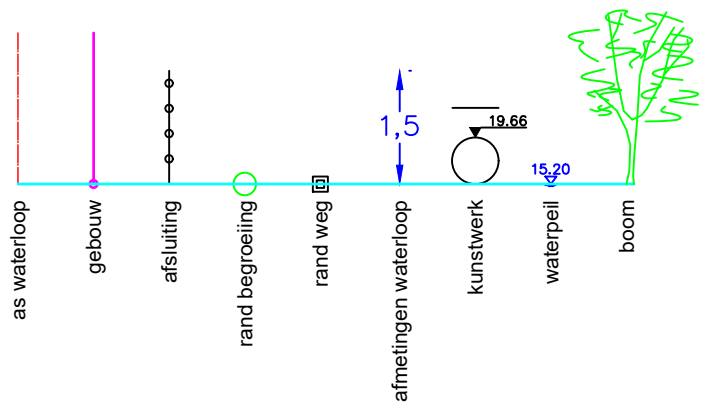

Gemeente Londerzeel

B6013 **Molenbeek**

VHAG: 21

Locatie ataspunt (LB72): X-coördinaat: 144175,4809 Y-coördinaat: 191073,4208

DWARSPROFIELPLAN

Ataspunt - 200
Datum opmeting: 28/01/1998
Schaal: 1/100

