


Legende

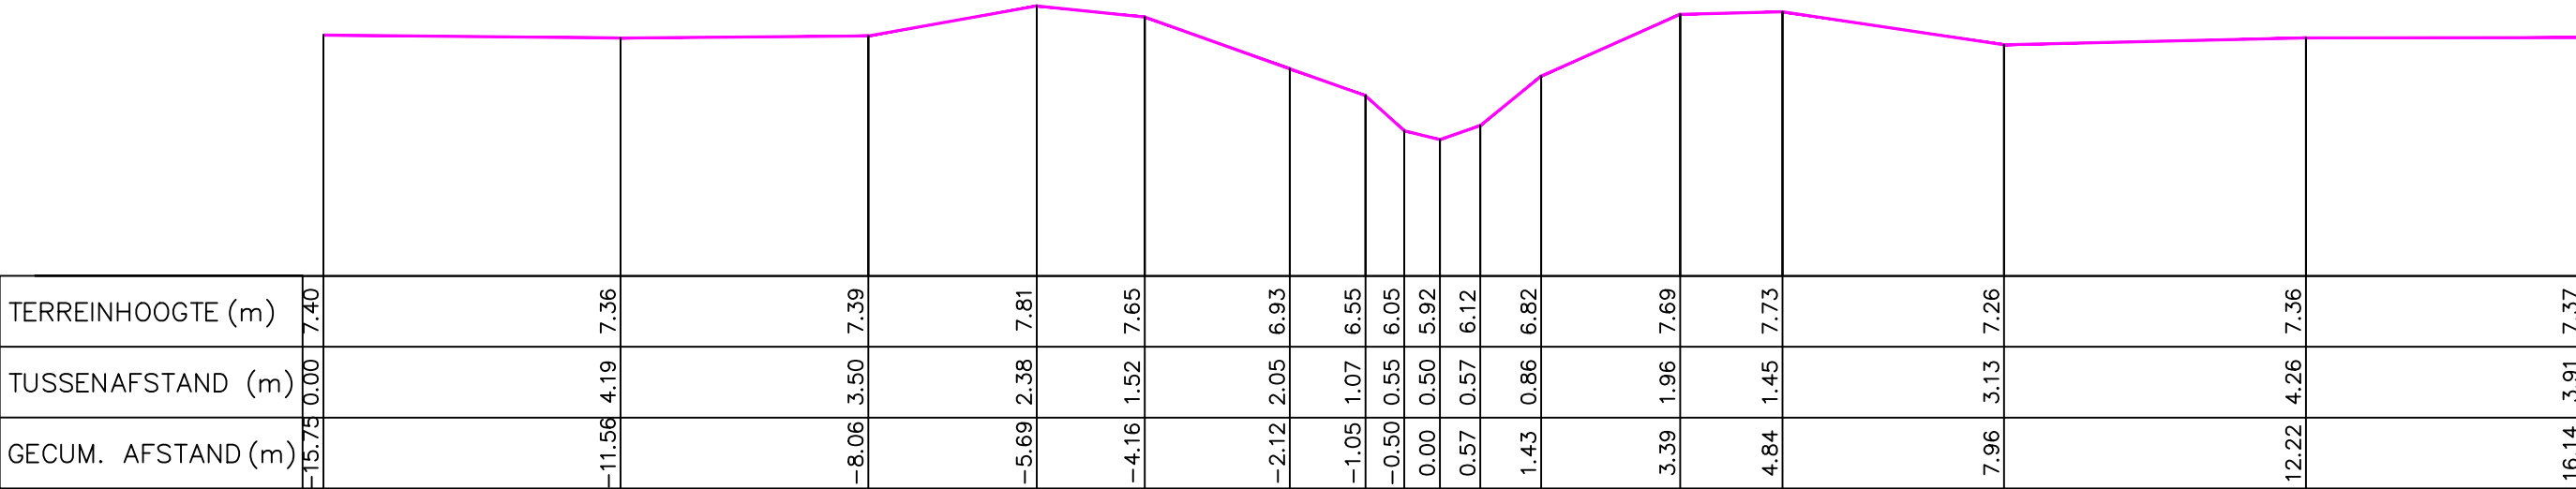

Gemeente Londerzeel

B6013

Molenbeek

VHAG: 21

Locatie atlaspunt (LB72): X-coördinaat: 144250,6213 Y-coördinaat: 190882,3444

DWARSPROFIELPLAN

Atlaspunt - 205
Datum opmeting: 28/01/1998
Schaal: 1/100



**VLAAMS-
BRABANT**