
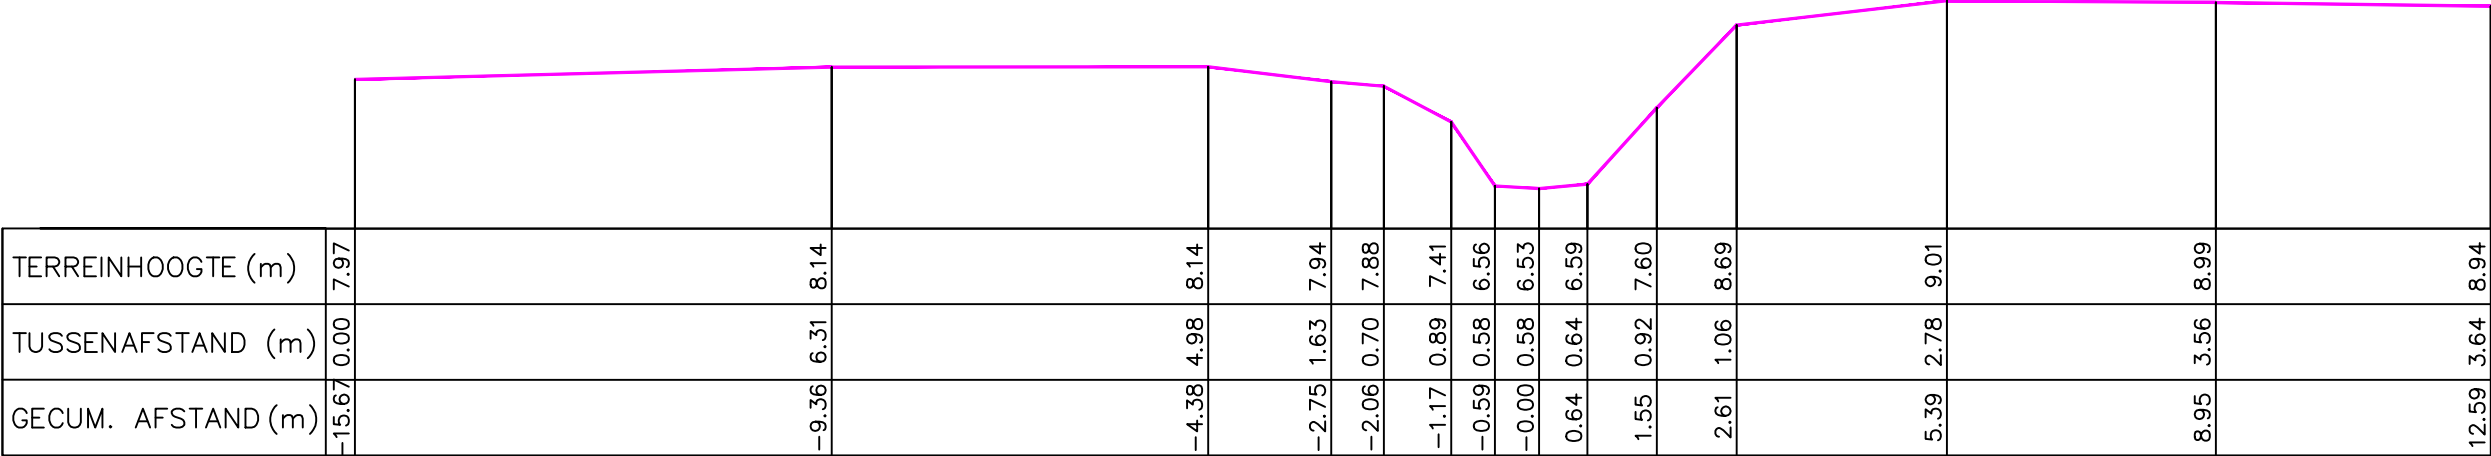


Legende

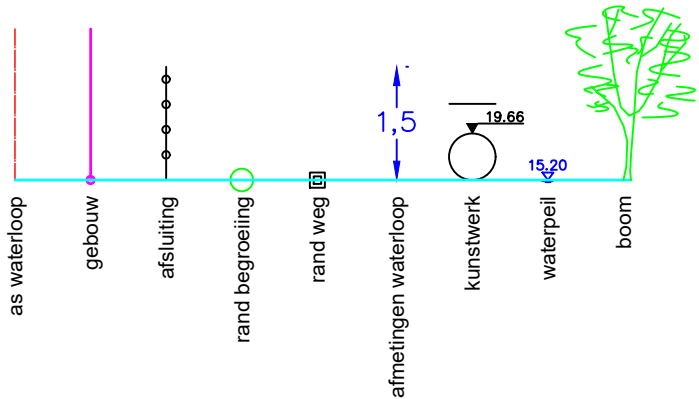

Gemeente Londerzeel

B6013 **Molenbeek**

VHAG: 21

Locatie ataspunt (LB72): X-coördinaat: 144293,6463 Y-coördinaat: 190389,587

DWARSPROFIELPLAN

Ataspunt - 217
Datum opmeting: 28/01/1998
Schaal: 1/100

