


Legende

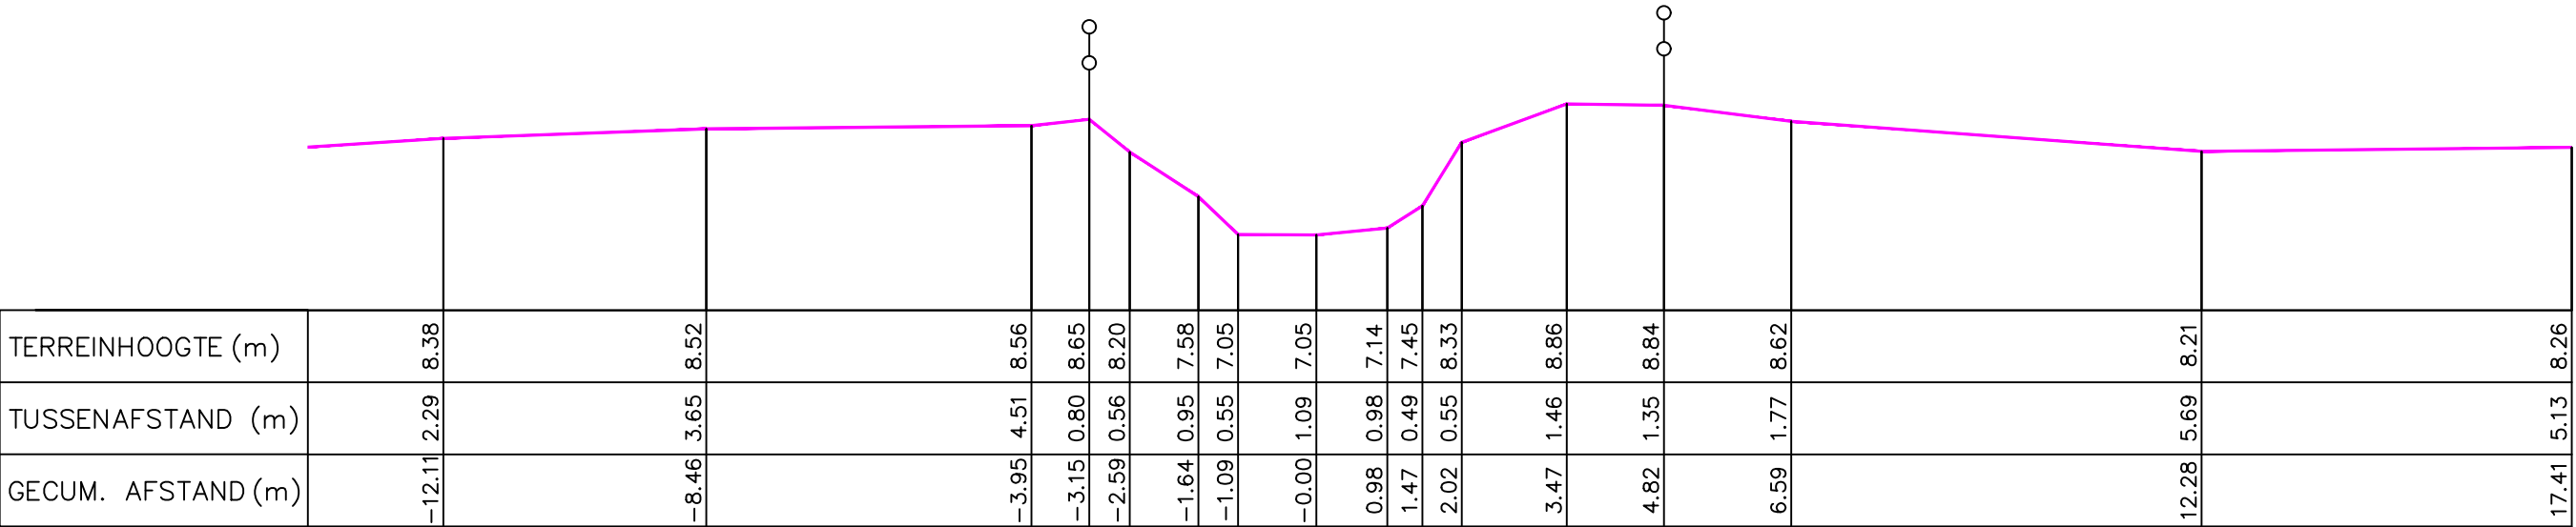

Gemeente Londerzeel

**B6013** **Molenbeek**

VHAG: 21

Locatie atlaspunt (LB72): X-coördinaat: 144251,3028 Y-coördinaat: 189896,2839

DWARSPROFIELPLAN

Atlaspunt - 228  
Datum opmeting: 28/01/1998  
Schaal: 1/100

