


Legende

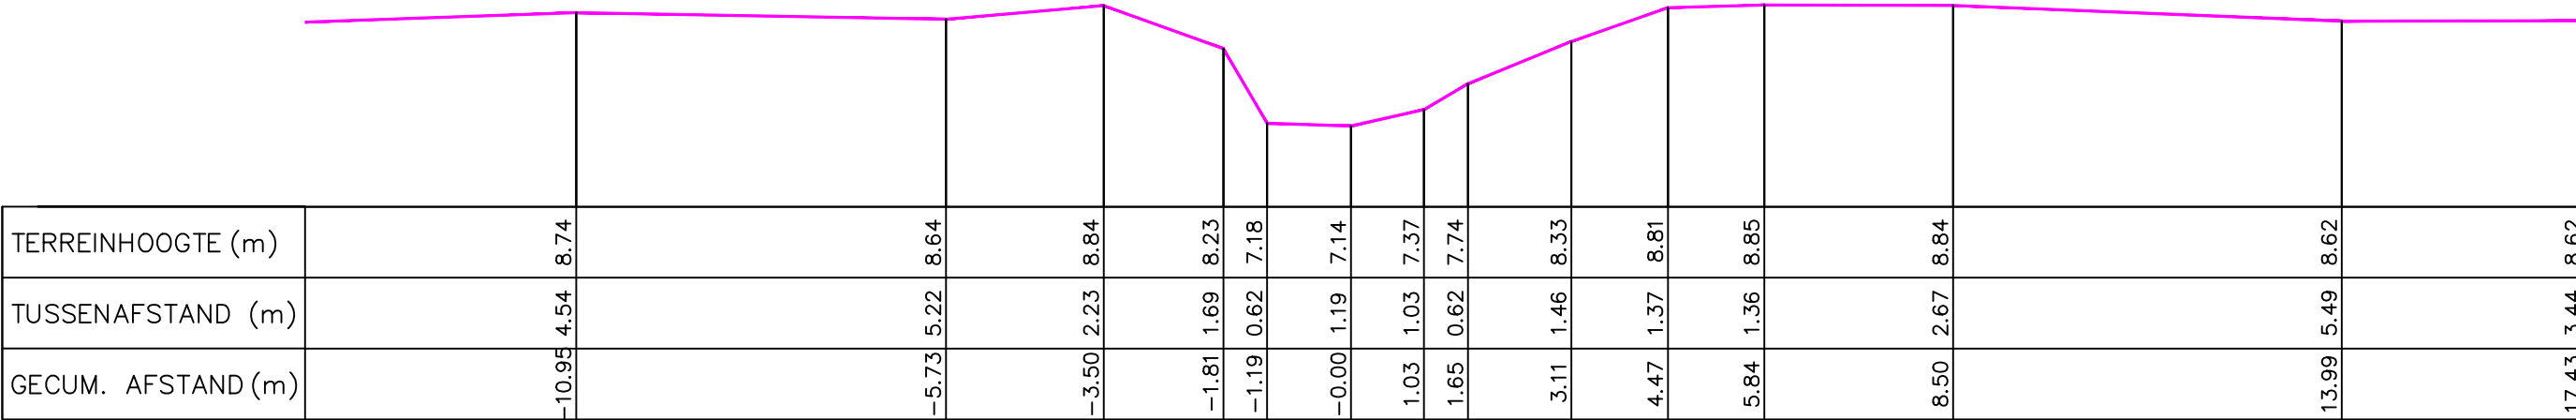

Gemeente Londerzeel

B6013 **Molenbeek**

VHAG: 21

Locatie ataspunt (LB72): X-coördinaat: 144327,0783 Y-coördinaat: 189774,3887

DWARSPROFIELPLAN

Ataspunt - 230
Datum opmeting: 28/01/1998
Schaal: 1/100

