
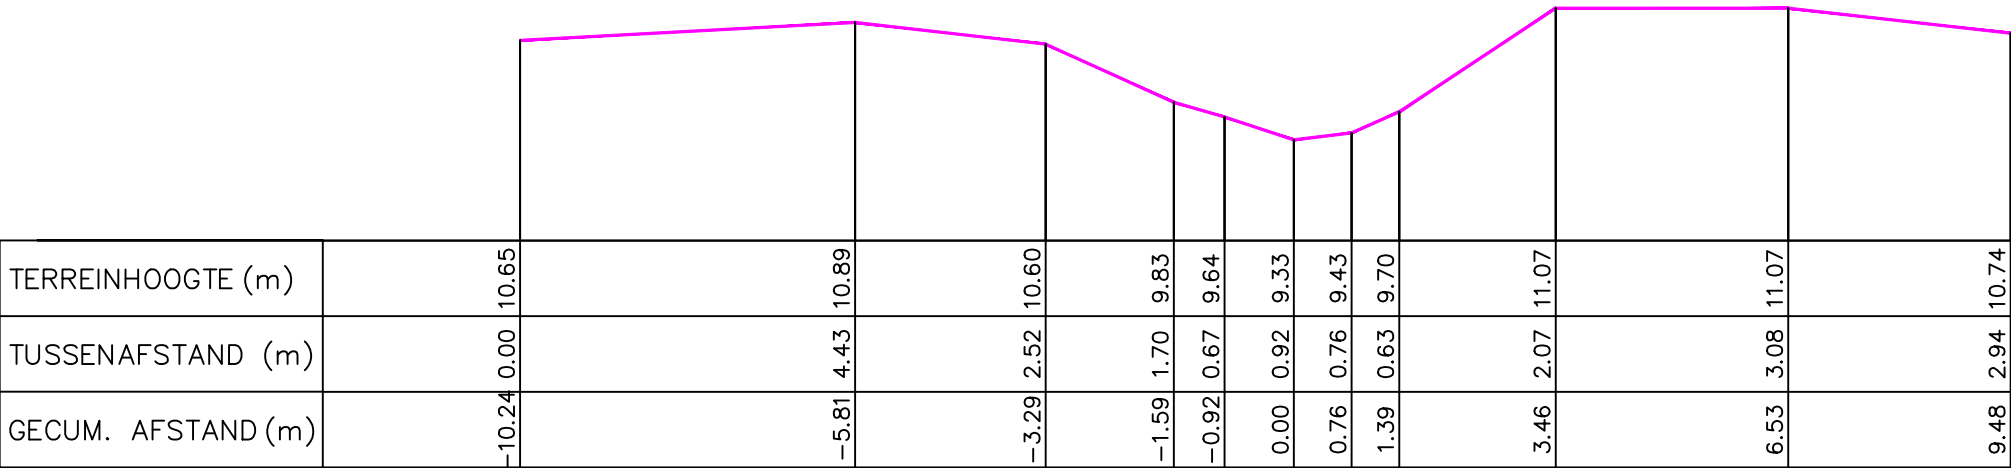


Legende

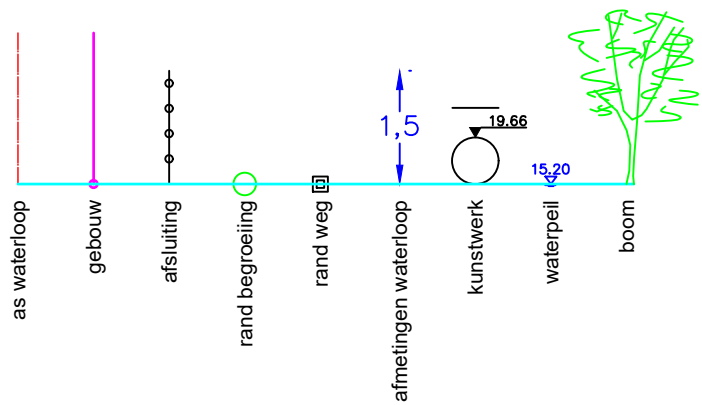

Gemeente Londerzeel

B6013 **Molenbeek**

VHAG: 21

Locatie ataspunt (LB72): X-coördinaat: 144654,5103 Y-coördinaat: 188525,2713

DWARSPROFIELPLAN

Ataspunt - 271
Datum opmeting: 28/01/1998
Schaal: 1/100

