
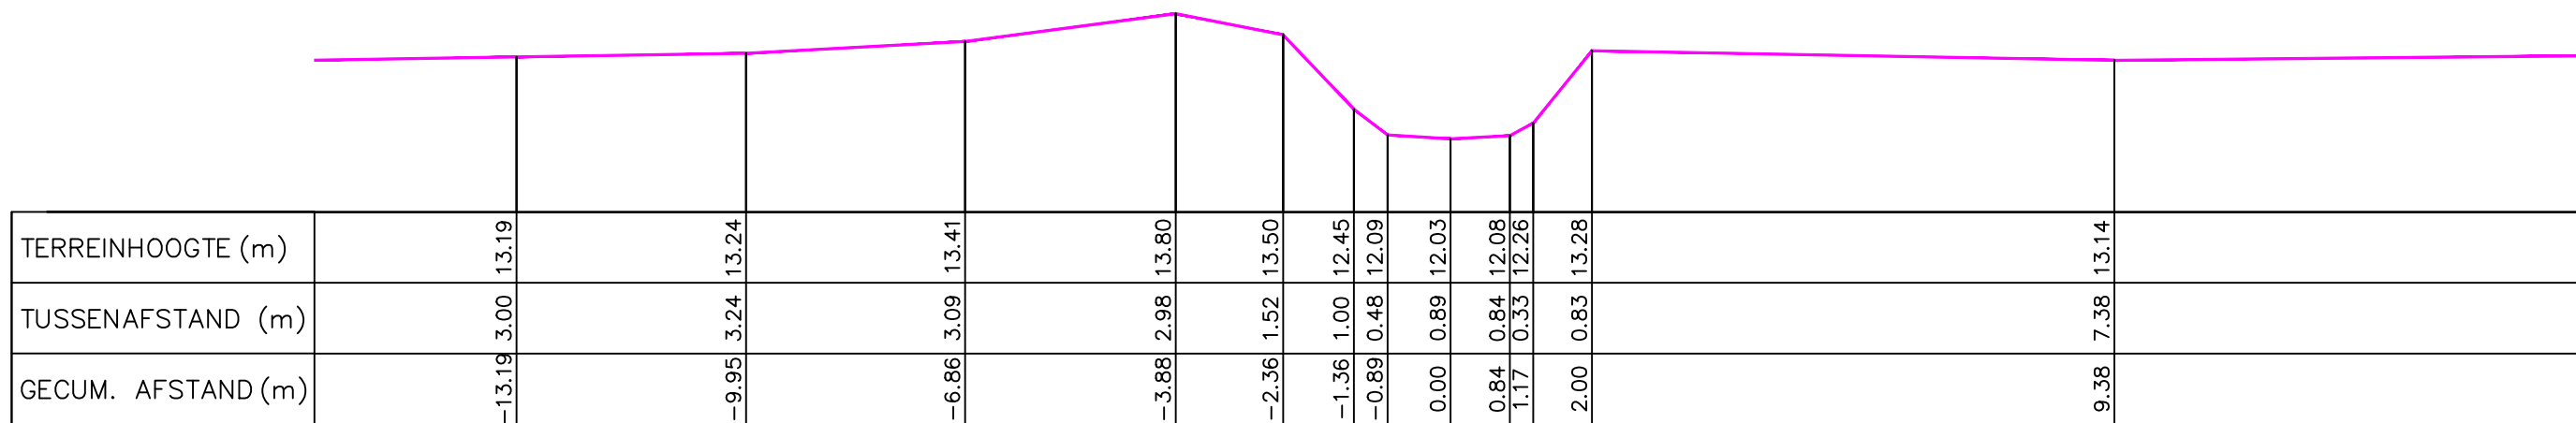


Legende

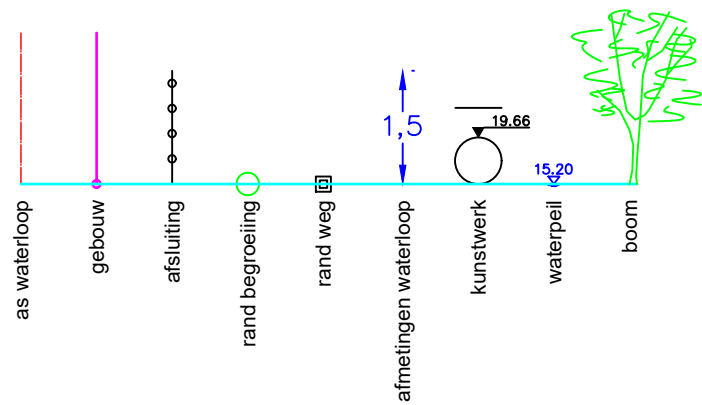

Gemeente Meise_Londerzeel

B6013

Molenbeek

VHAG:21

Locatie atlaspunt (LB72): X-coördinaat: 145762,684 Y-coördinaat: 187154,7218

DWARSPROFIELPLAN

Atlaspunt - 326

Datum opmeting: 28/01/1998

Schaal:	1/100
---------	-------

