
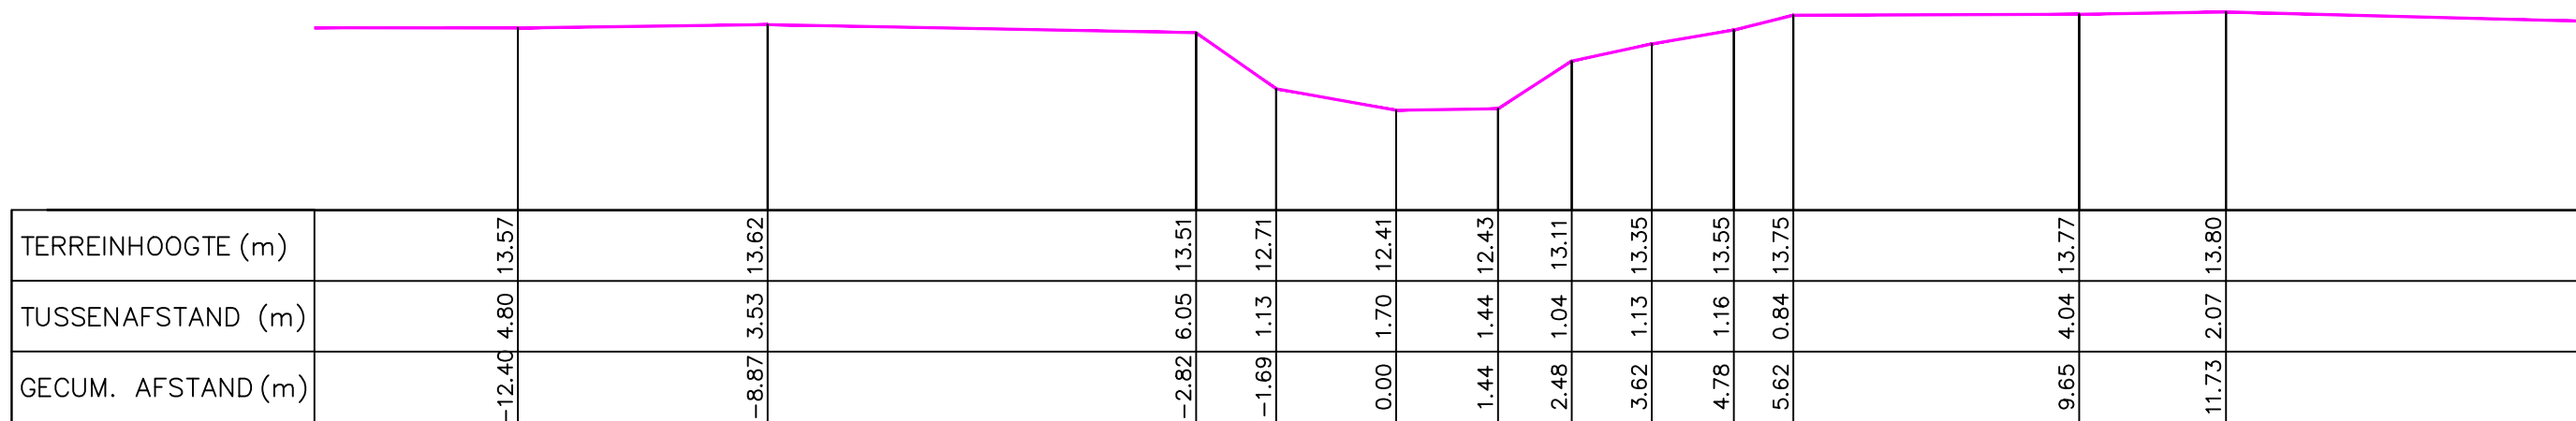


### Legende

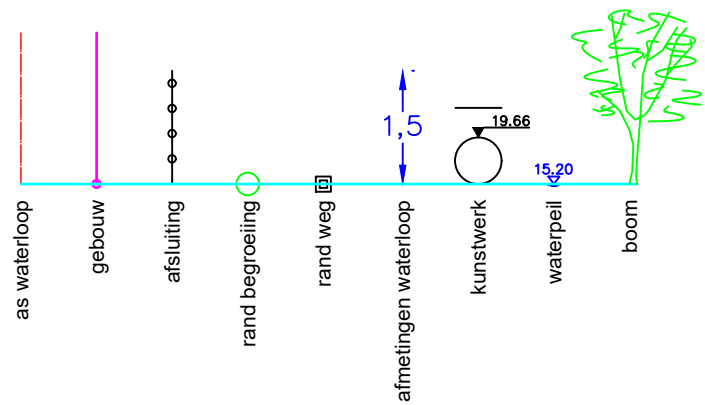

Gemeente Meise\_Londerzeel

**B6013 Molenbeek**

VHAG:21

Locatie atlaspunt (LB72): X-coördinaat: 145650,841 Y-coördinaat: 186901,672

DWARSPROFIELPLAN

Atlaspunt - 330

Datum opmeting: 28/01/1998

|         |       |
|---------|-------|
| Schaal: | 1/100 |
|---------|-------|

**VLAAMS-  
BRABANT**