
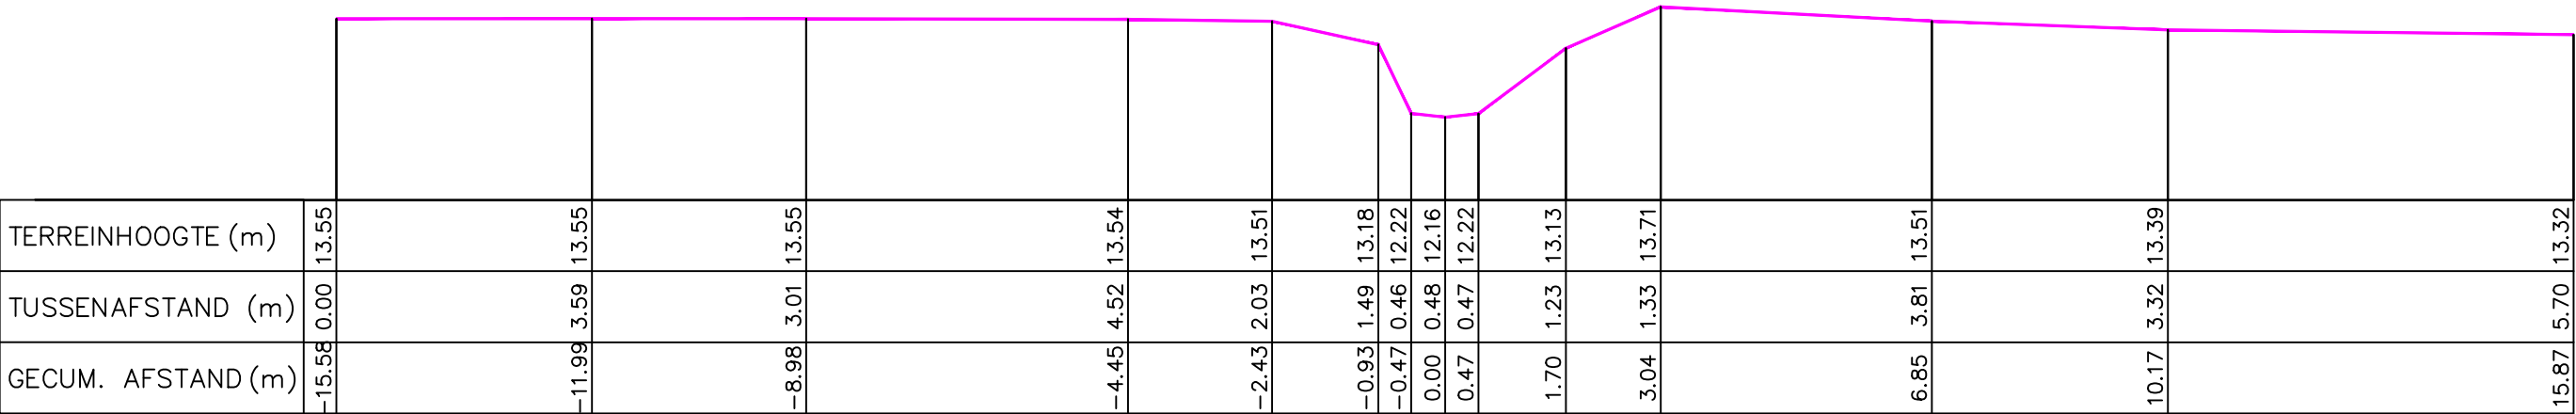


Legende

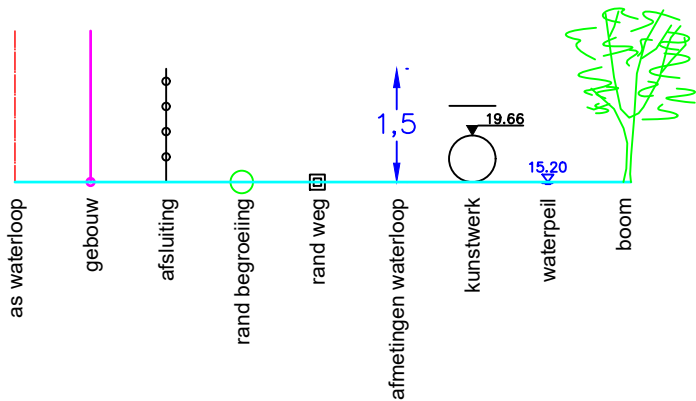

Gemeente Meise_Londerzeel

B6013 **Molenbeek**

VHAG: 21

Locatie atlaspunt (LB72): X-coördinaat: 145685,4725 Y-coördinaat: 186866,5589

DWARSPROFIELPLAN

Atlaspunt - 331
Datum opmeting: 28/01/1998
Schaal: 1/100

