


Legende

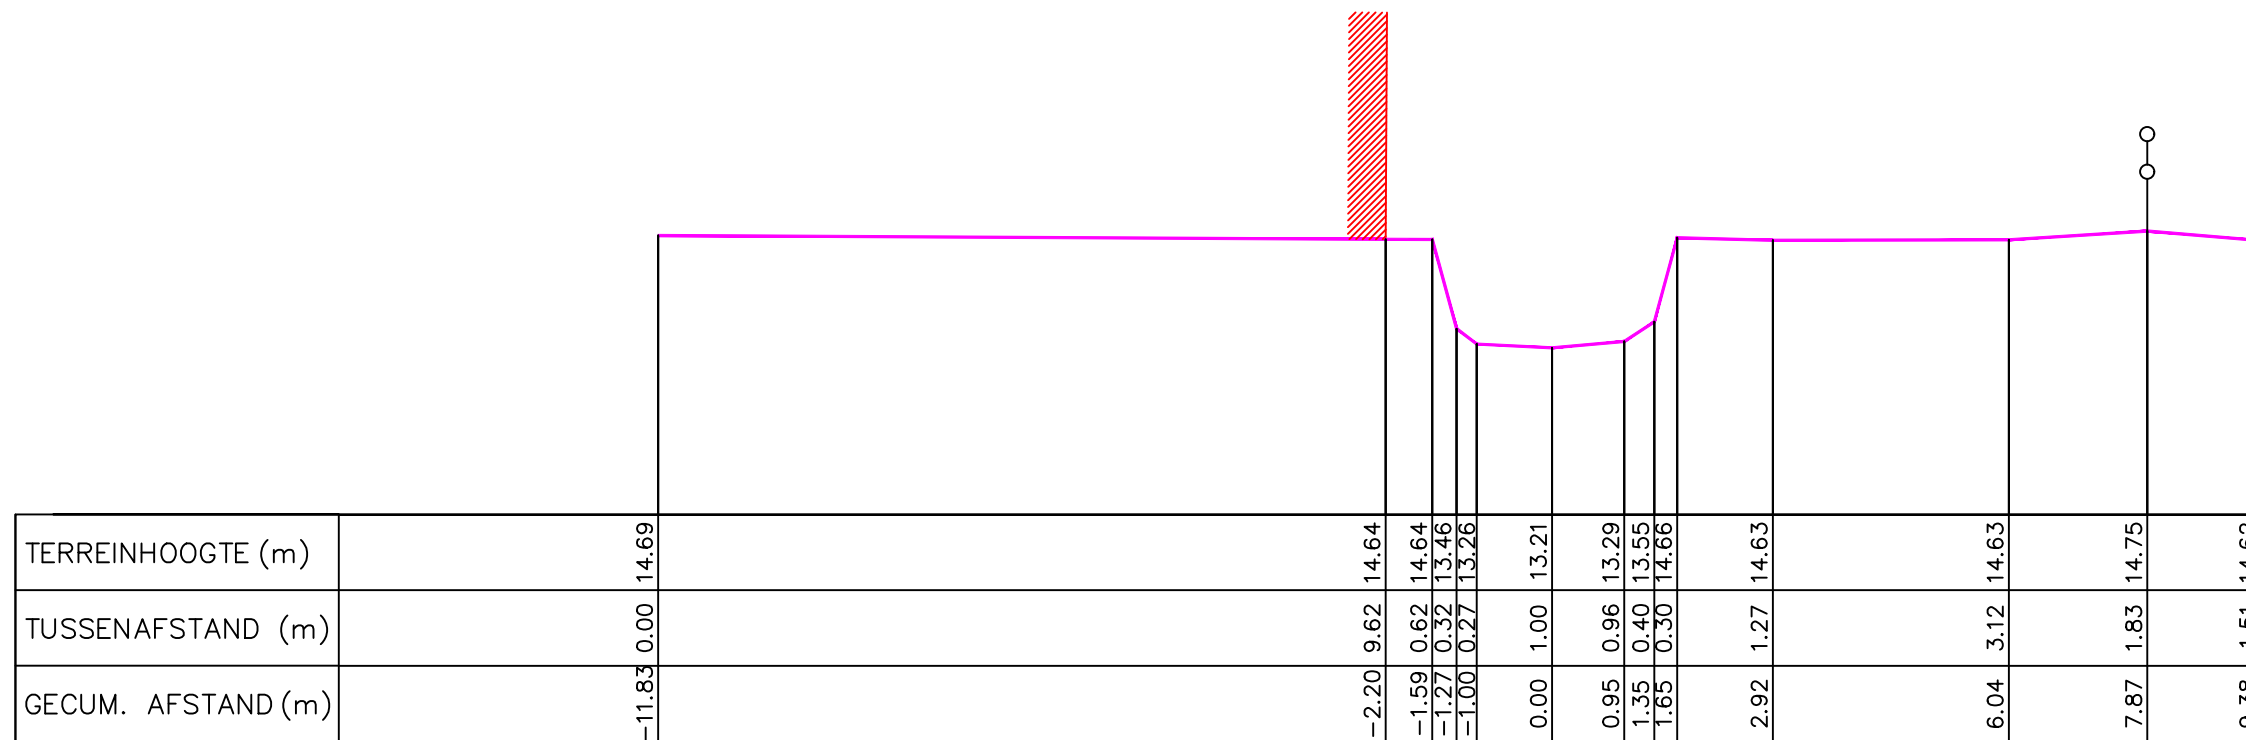

Gemeente Meise

B6013

Molenbeek

VHAG:21

Locatie atlaspunt (LB72): X-coördinaat: 145567,698 Y-coördinaat: 186186,9621

DWARSPROFIELPLAN

Atlaspunt - 347

Datum opmeting: 28/01/1998

Schaal:	1/100
---------	-------

