
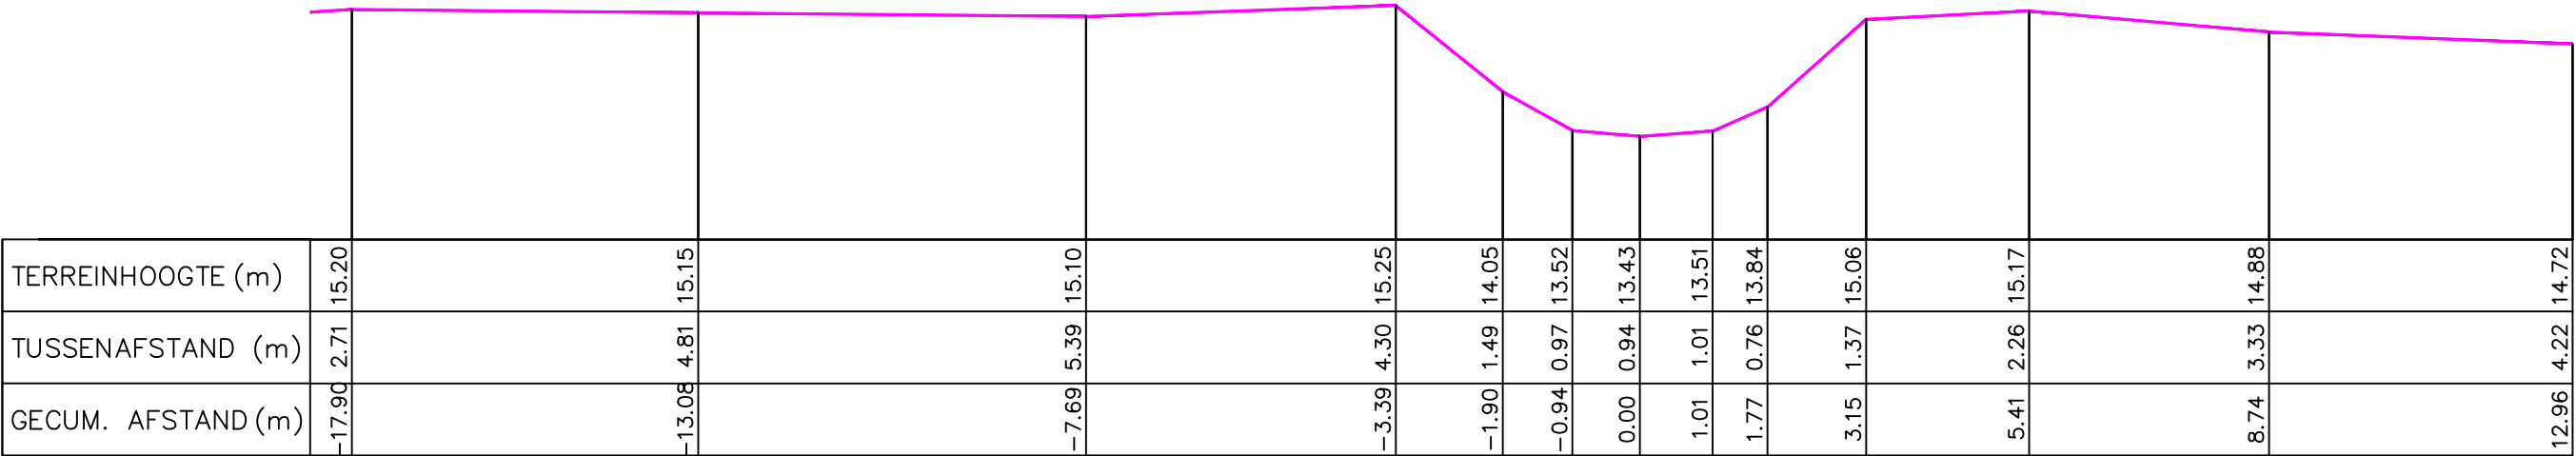


Legende

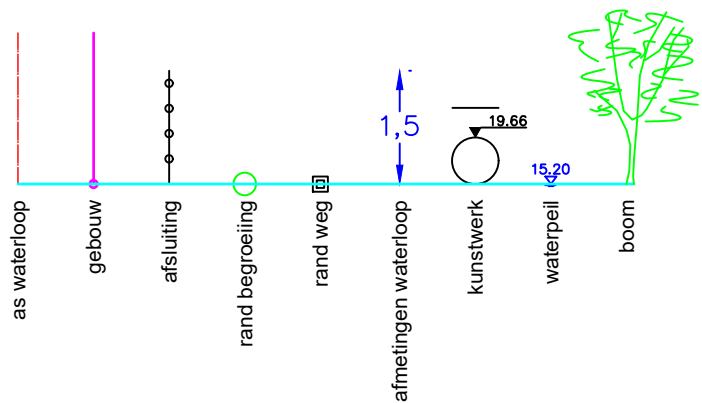

Gemeente Meise

B6013

Molenbeek

VHAG: 21

Locatie atlaspunt (LB72): X-coördinaat: 145596,3846 Y-coördinaat: 185911,7963

DWARSPROFIELPLAN

Atlaspunt - 356
Datum opmeting: 28/01/1998
Schaal: 1/100

