




Legende

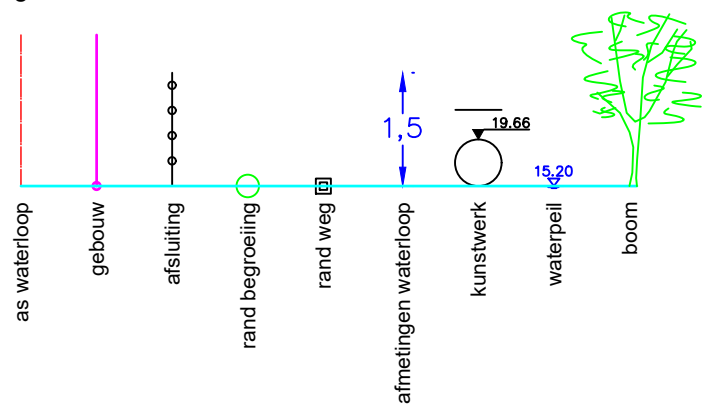

K390
VOORAANZICHT

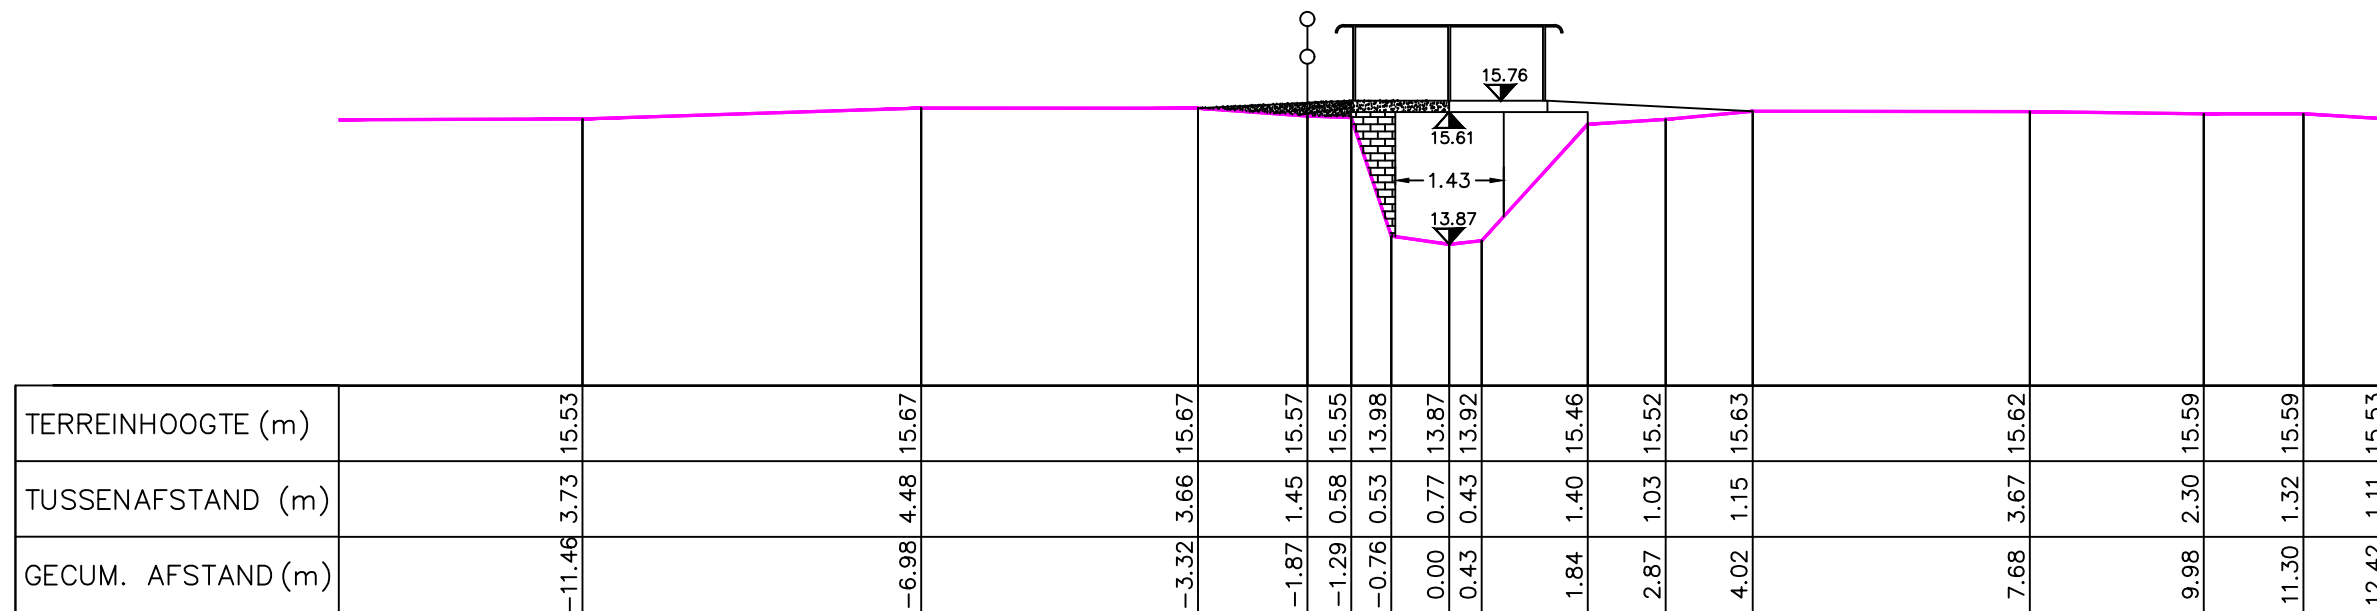

K390
LANGSDOORSNEDE

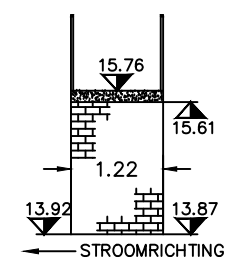

Gemeente Meise

B6013

Molenbeek

VHAG:21

Locatie atlaspunt (LB72): X-coördinaat: 145815,4659 Y-coördinaat: 185668,7387

DWARSPROFIELPLAN

Atlaspunt - 366

Datum opmeting: 28/01/1998

Schaal:	1/100
---------	-------

