


Legende



K420
VOORAANZICHT

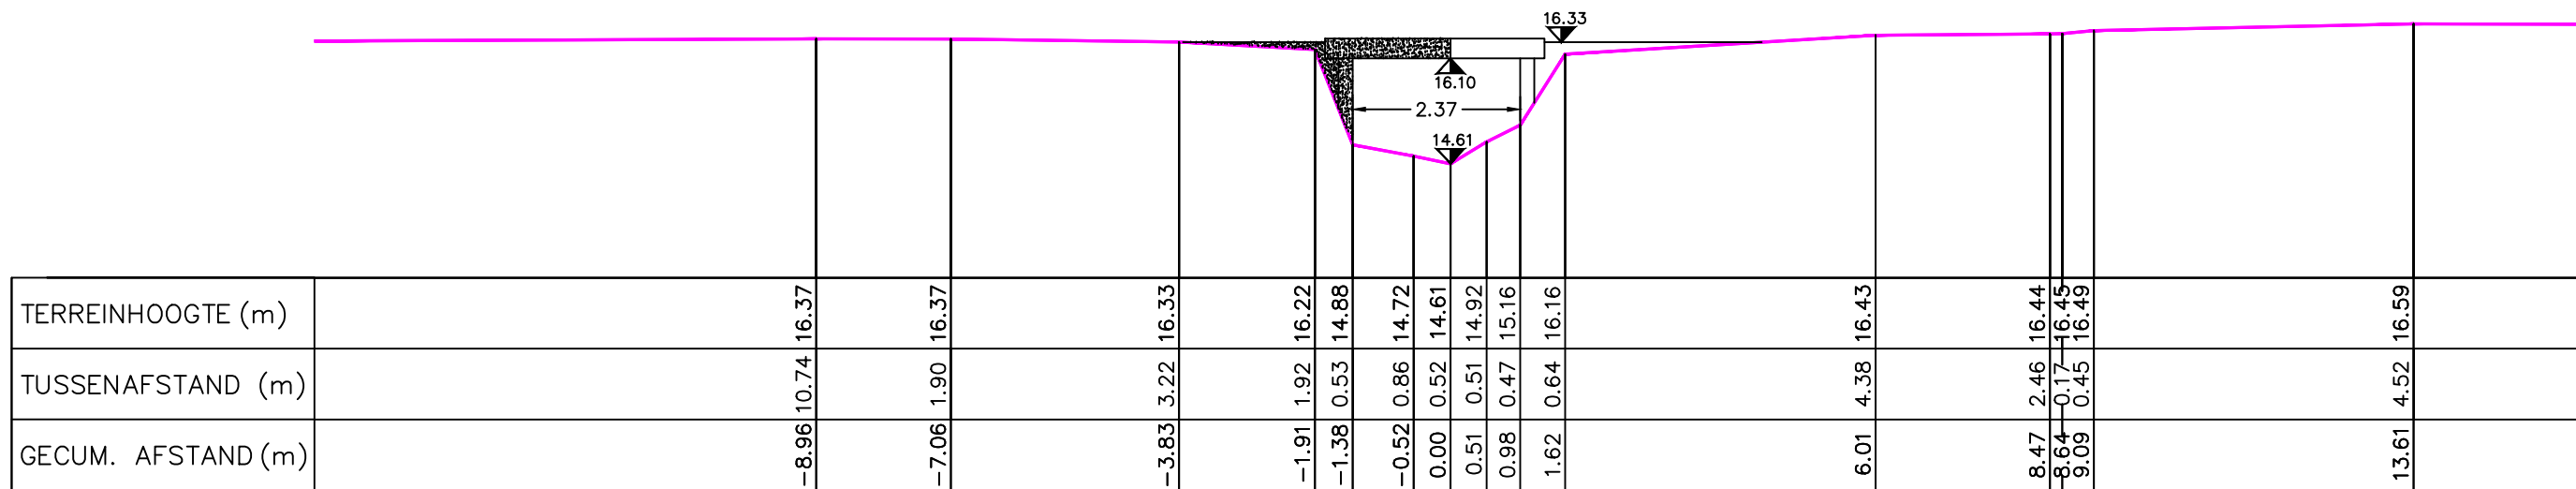

Gemeente Meise

B6013

Molenbeek

VHAG:21

Locatie ataspunt (LB72): X-coördinaat: 145936,057 Y-coördinaat: 185141,6446

DWARSPROFIELPLAN

Atlaspunt - 379

Datum opmeting: 28/01/1998

Schaal:	1/100
---------	-------

