



Legende

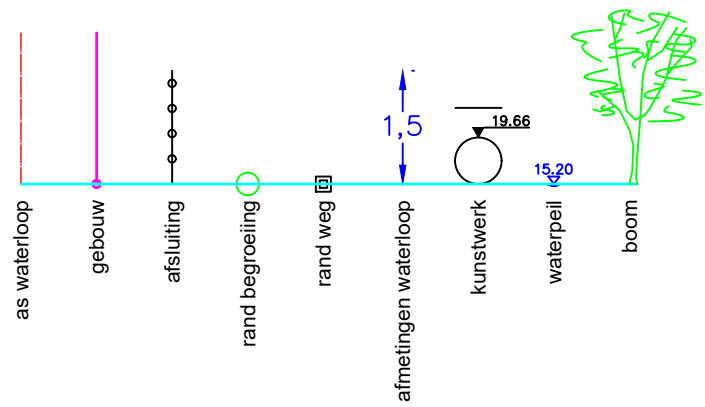

K450
VOORAANZICHT – OVERWELVING

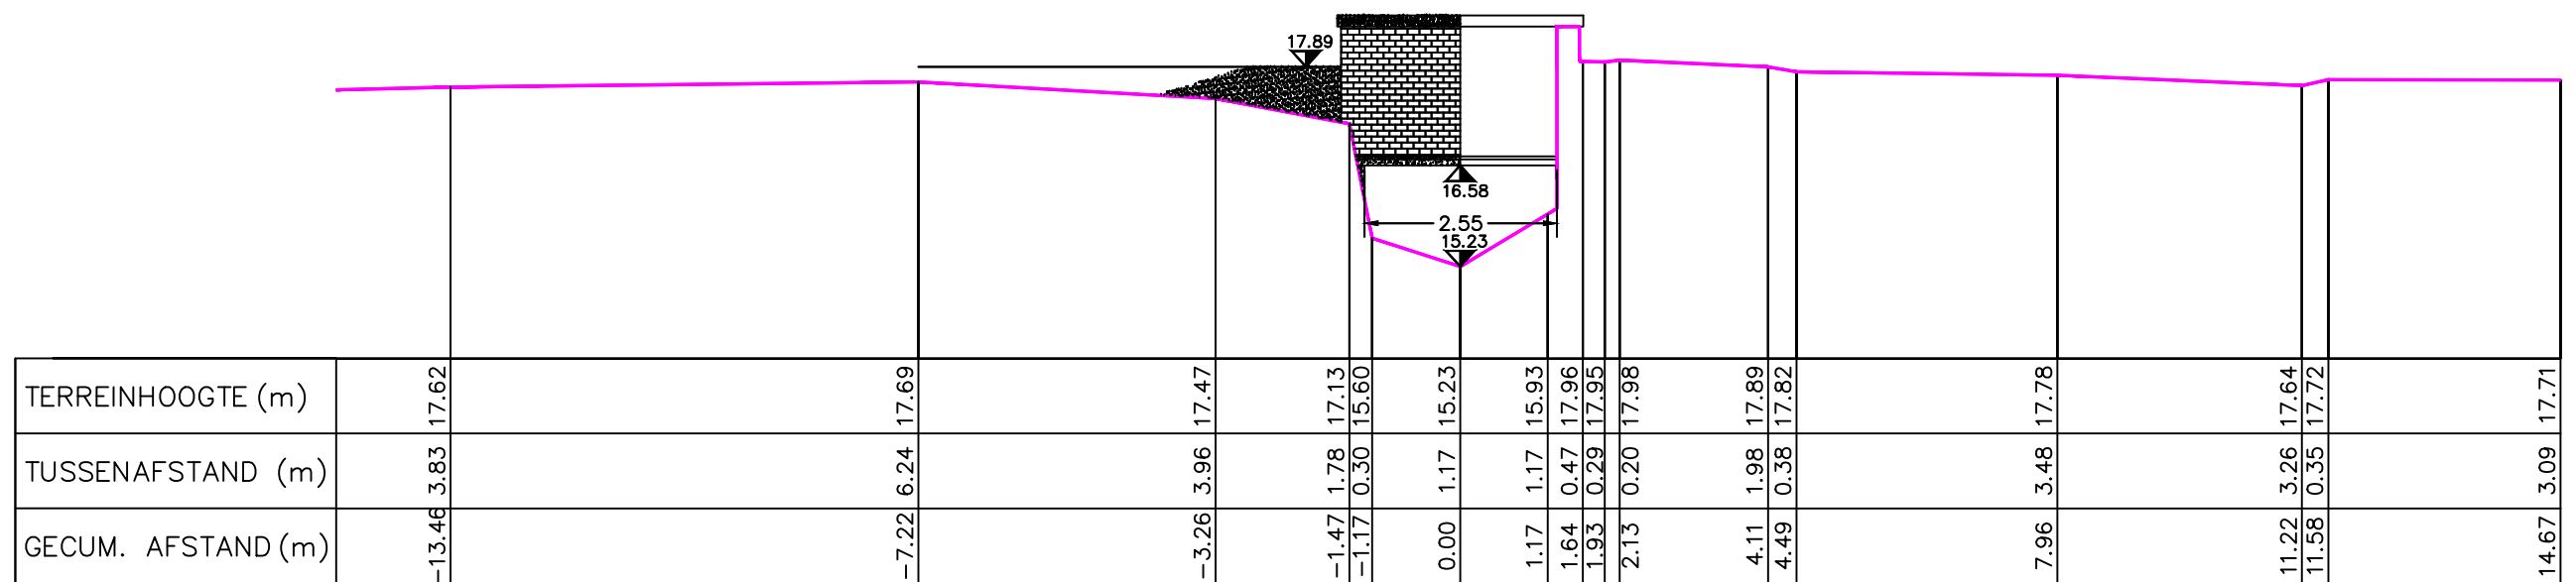

Gemeente Meise

B6013 Molenbeek

VHAG:21

Locatie atlaspunt (LB72): X-coördinaat: 145719,2694 Y-coördinaat: 184758,1104

DWARSPROFIELPLAN

Atlaspunt - 391

Datum opmeting: 28/01/1998

Schaal:	1/100
---------	-------

