


Legende

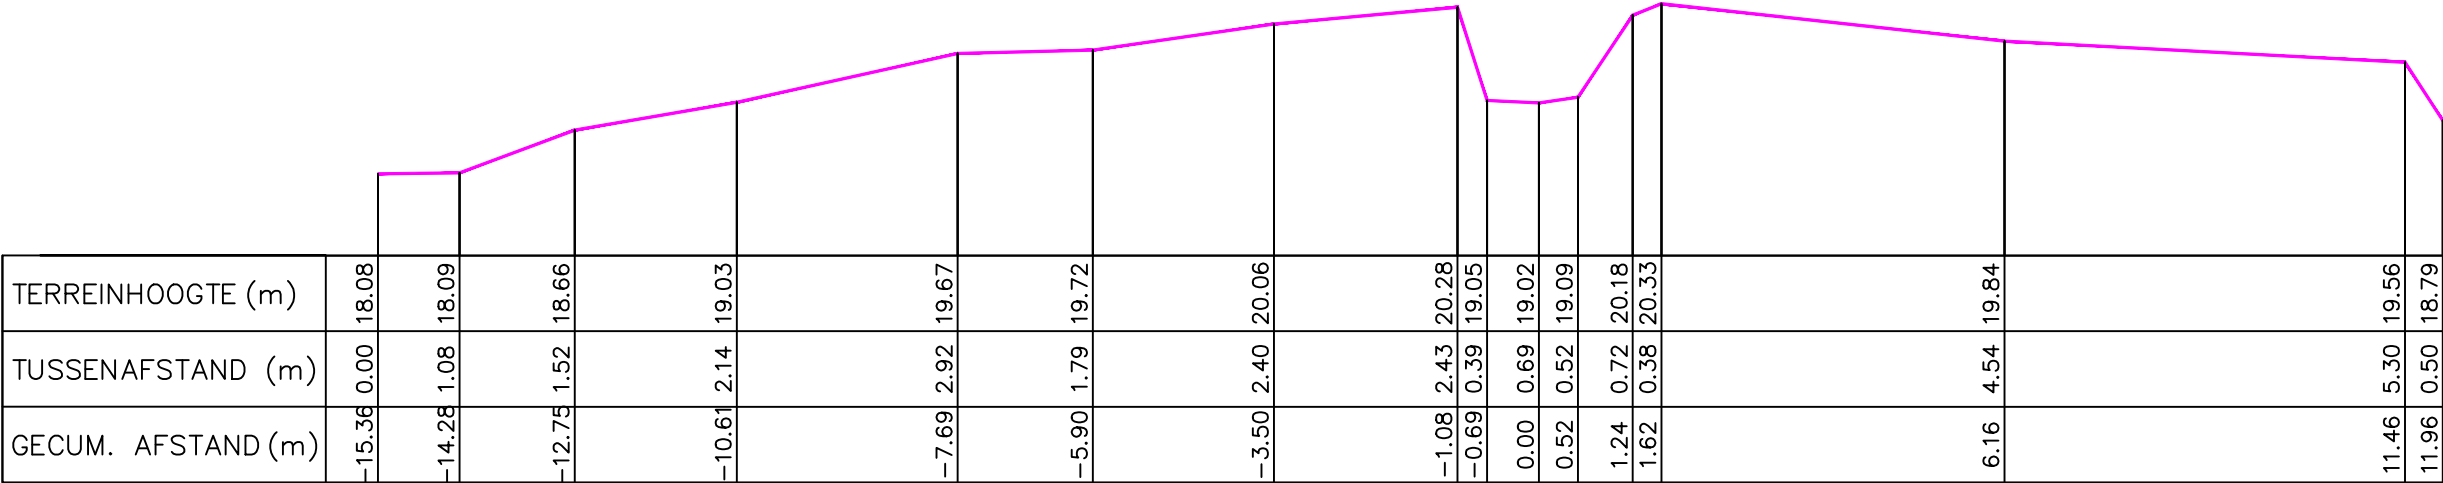

Gemeente Meise

B6013

Molenbeek

VHAG: 21

Locatie ataspunt (LB72): X-coördinaat: 145605,516 Y-coördinaat: 184319,3852

DWARSPROFIELPLAN

Ataspunt - 404
Datum opmeting: 28/01/1998
Schaal: 1/100

