


Legende

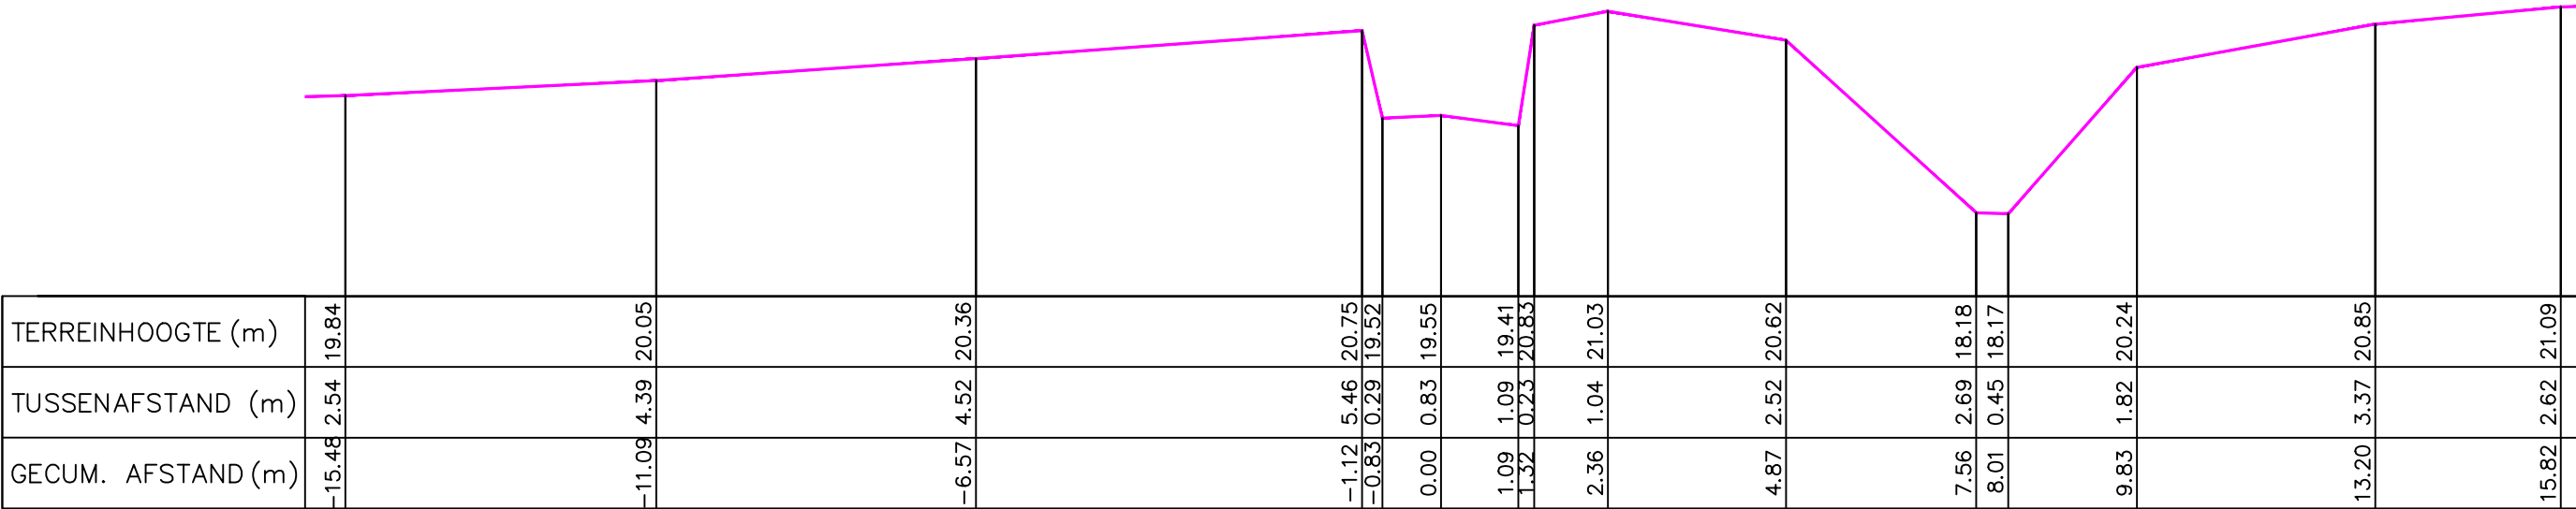

Gemeente Meise

B6013 **Molenbeek**

VHAG: 21

Locatie ataspunt (LB72): X-coördinaat: 145551,3985 Y-coördinaat: 184215,2415

DWARSPROFIELPLAN

Ataspunt - 406
Datum opmeting: 28/01/1998
Schaal: 1/100

