
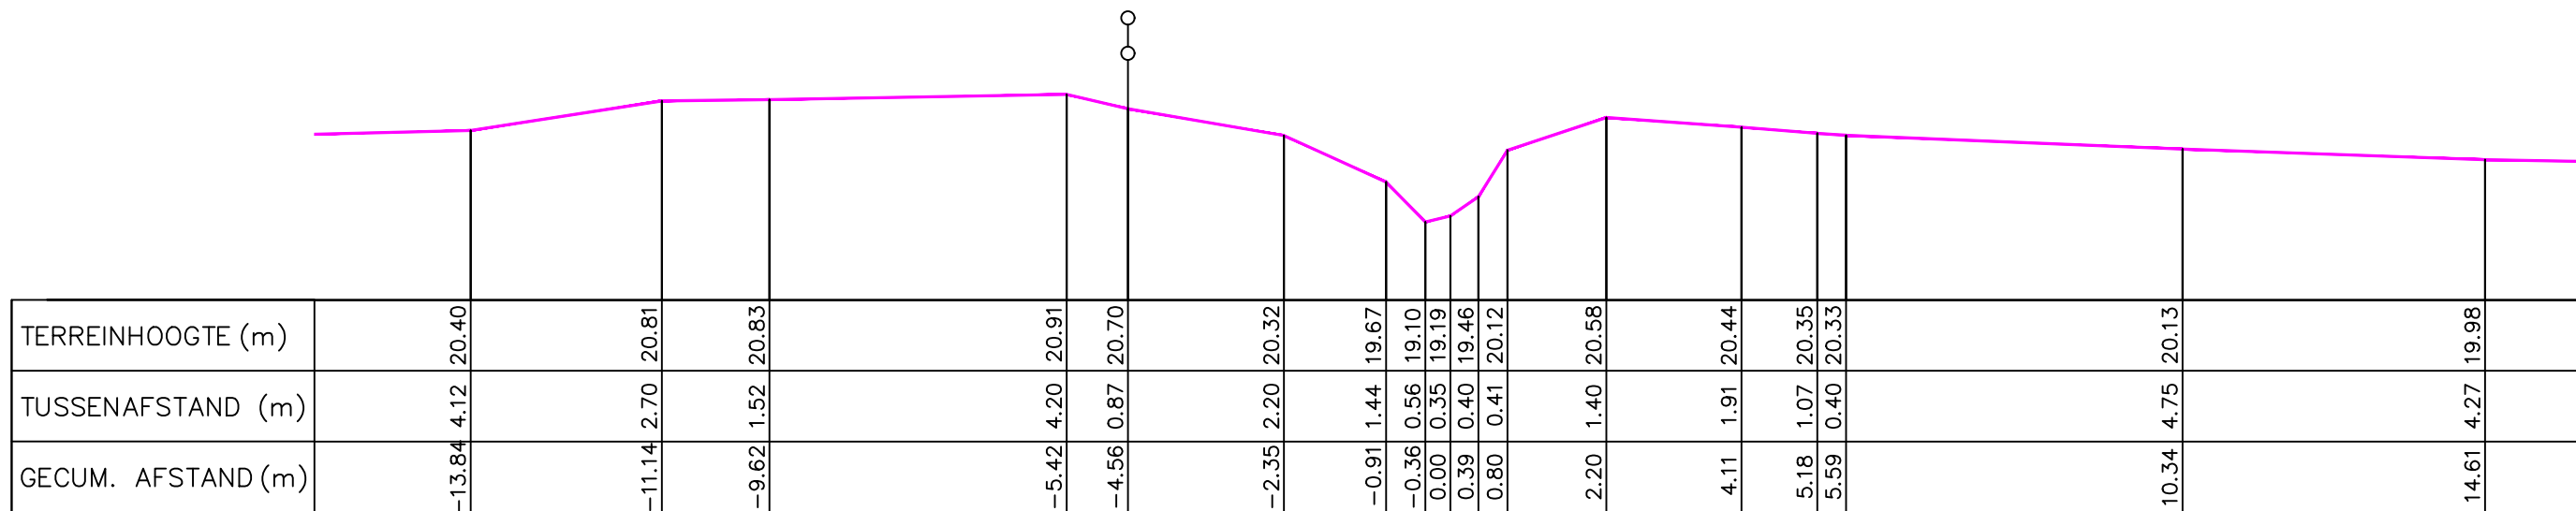


Legende

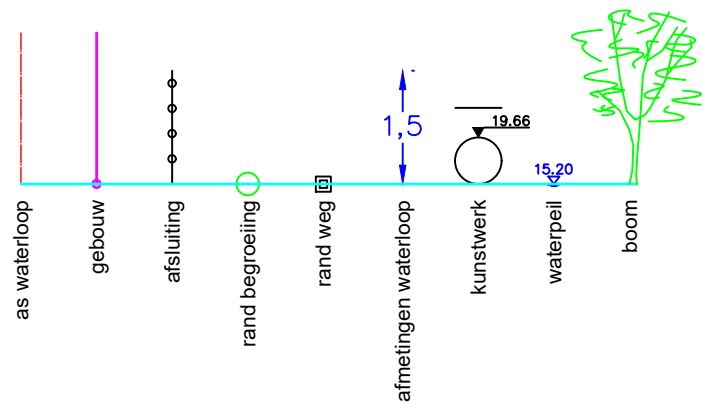

Gemeente Meise

B6013

Molenbeek

VHAG:21

Locatie atlaspunt (LB72):

X-coördinaat: 145426,9196 Y-coördinaat: 184082,6875

DWARSPROFIELPLAN

Atlaspunt - 410

Datum opmeting: 28/01/1998

Schaal:	1/100
---------	-------

