
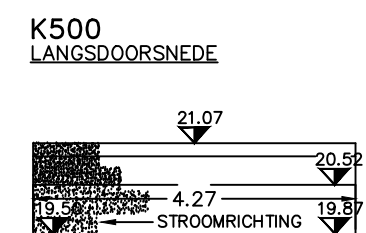
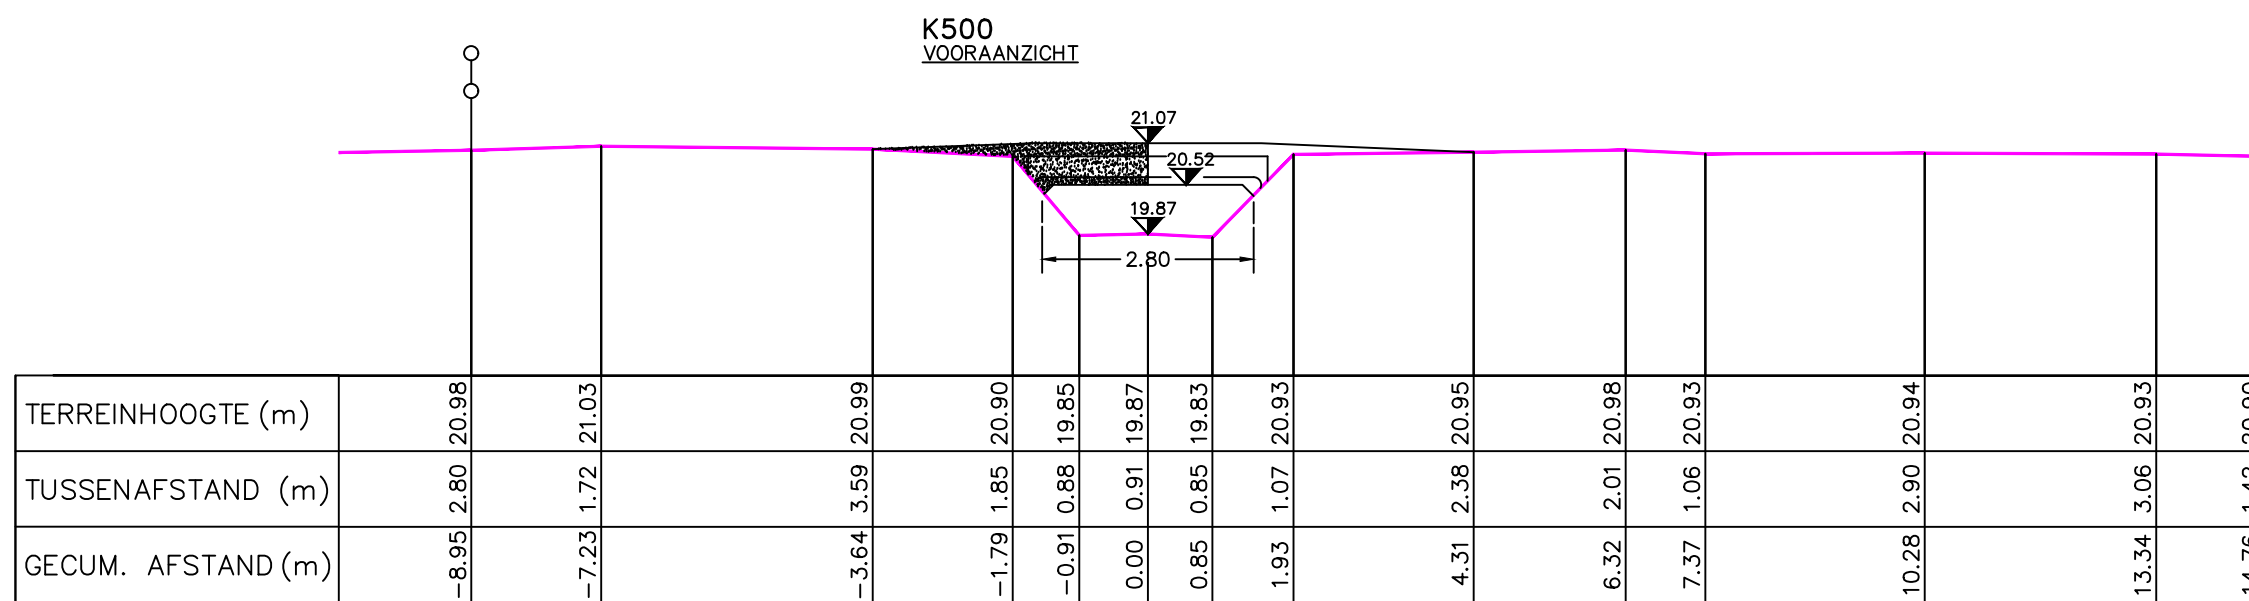


Legende

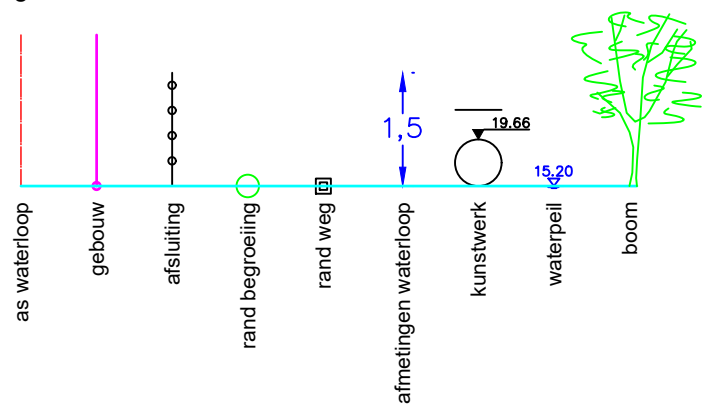

Gemeente Meise

B6013

Molenbeek

VHAG:21

Locatie ataspunt (LB72): X-coördinaat: 145341,8896 Y-coördinaat: 183924,4502

DWARSPROFIELPLAN

Atlaspunt - 415

Datum opmeting: 28/01/1998

Schaal:	1/100
---------	-------

