
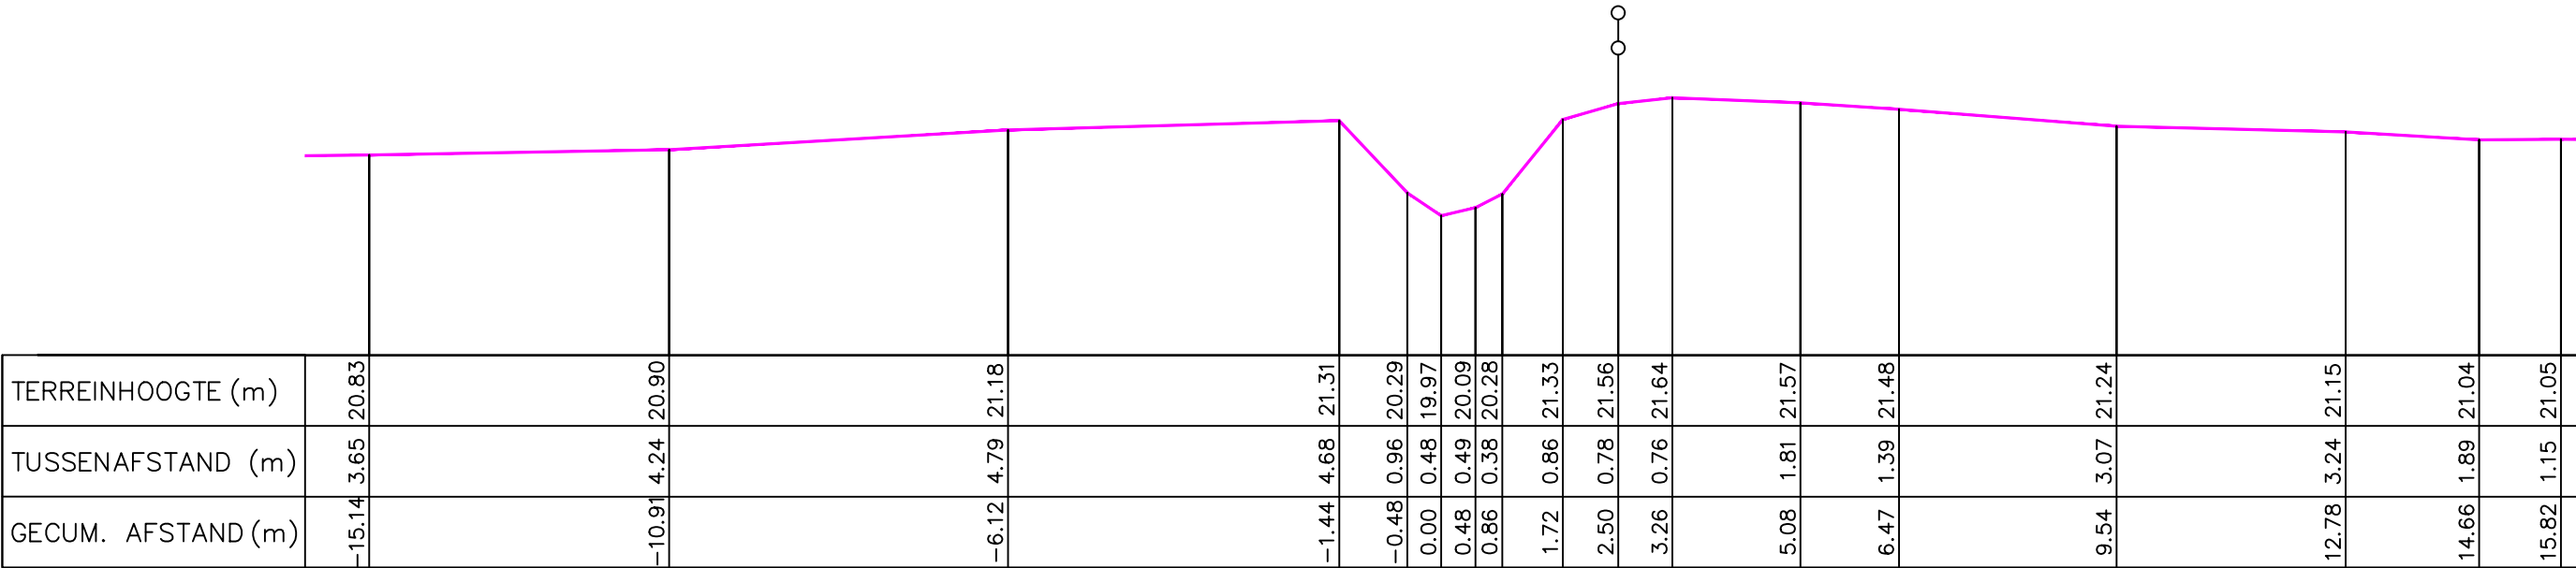


Legende

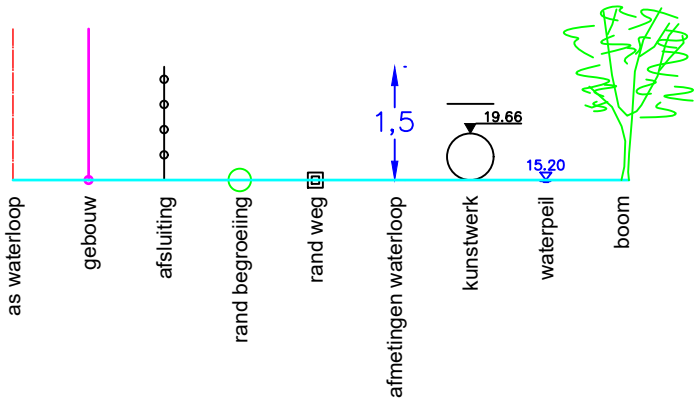

Gemeente Meise

B6013

Molenbeek

VHAG: 21

Locatie atlaspunt (LB72): X-coördinaat: 145375,9039 Y-coördinaat: 183854,4345

DWARSPROFIELPLAN

Atlaspunt - 418
Datum opmeting: 28/01/1998
Schaal: 1/100



VLAAMS-
BRABANT