
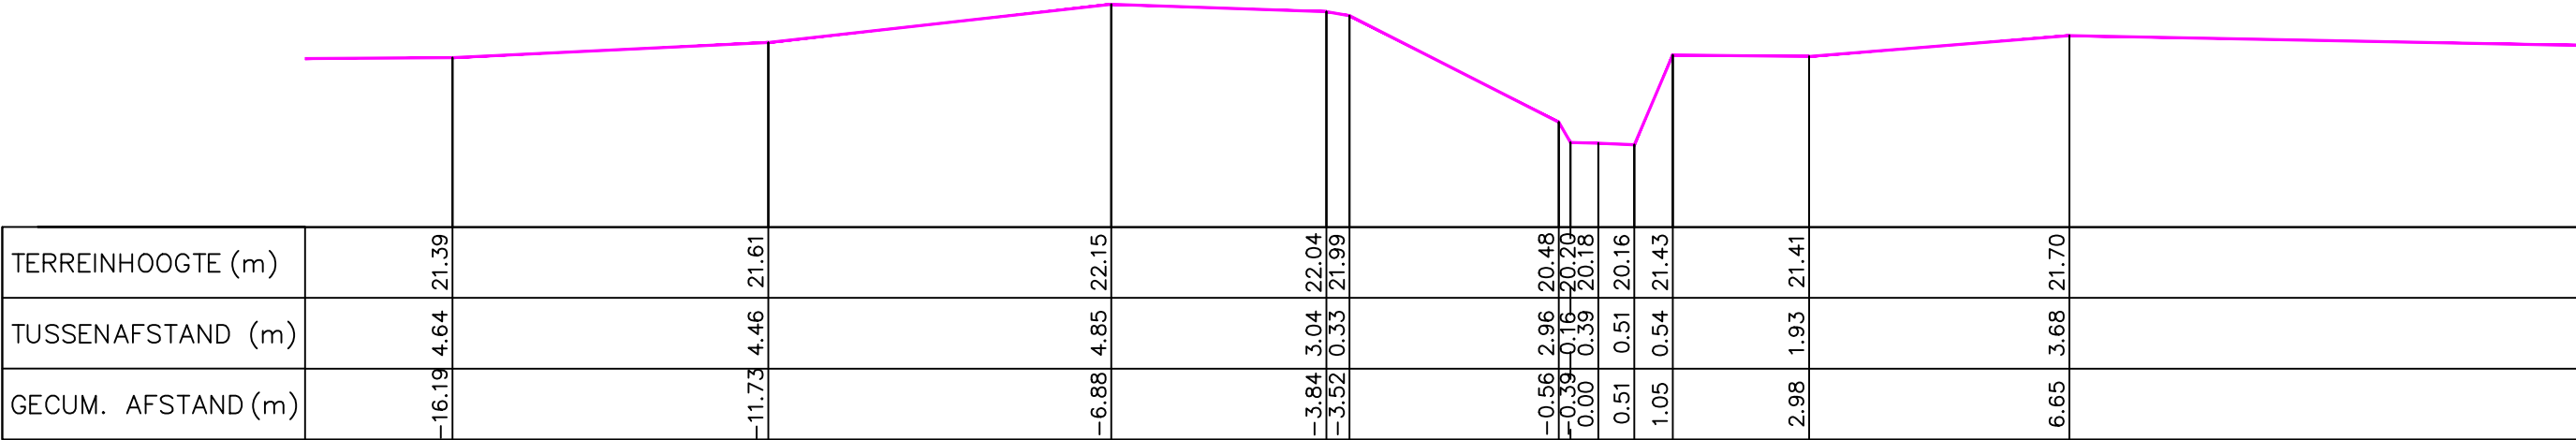


Legende

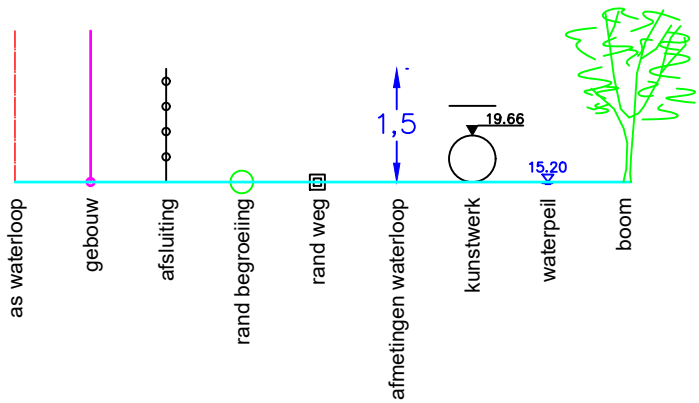

Gemeente Meise

B6013 **Molenbeek**

VHAG: 21

Locatie atlaspunt (LB72): X-coördinaat: 145402,028 Y-coördinaat: 183738,1001

DWARSPROFIELPLAN

Atlaspunt - 420
Datum opmeting: 28/01/1998
Schaal: 1/100

