


Legende

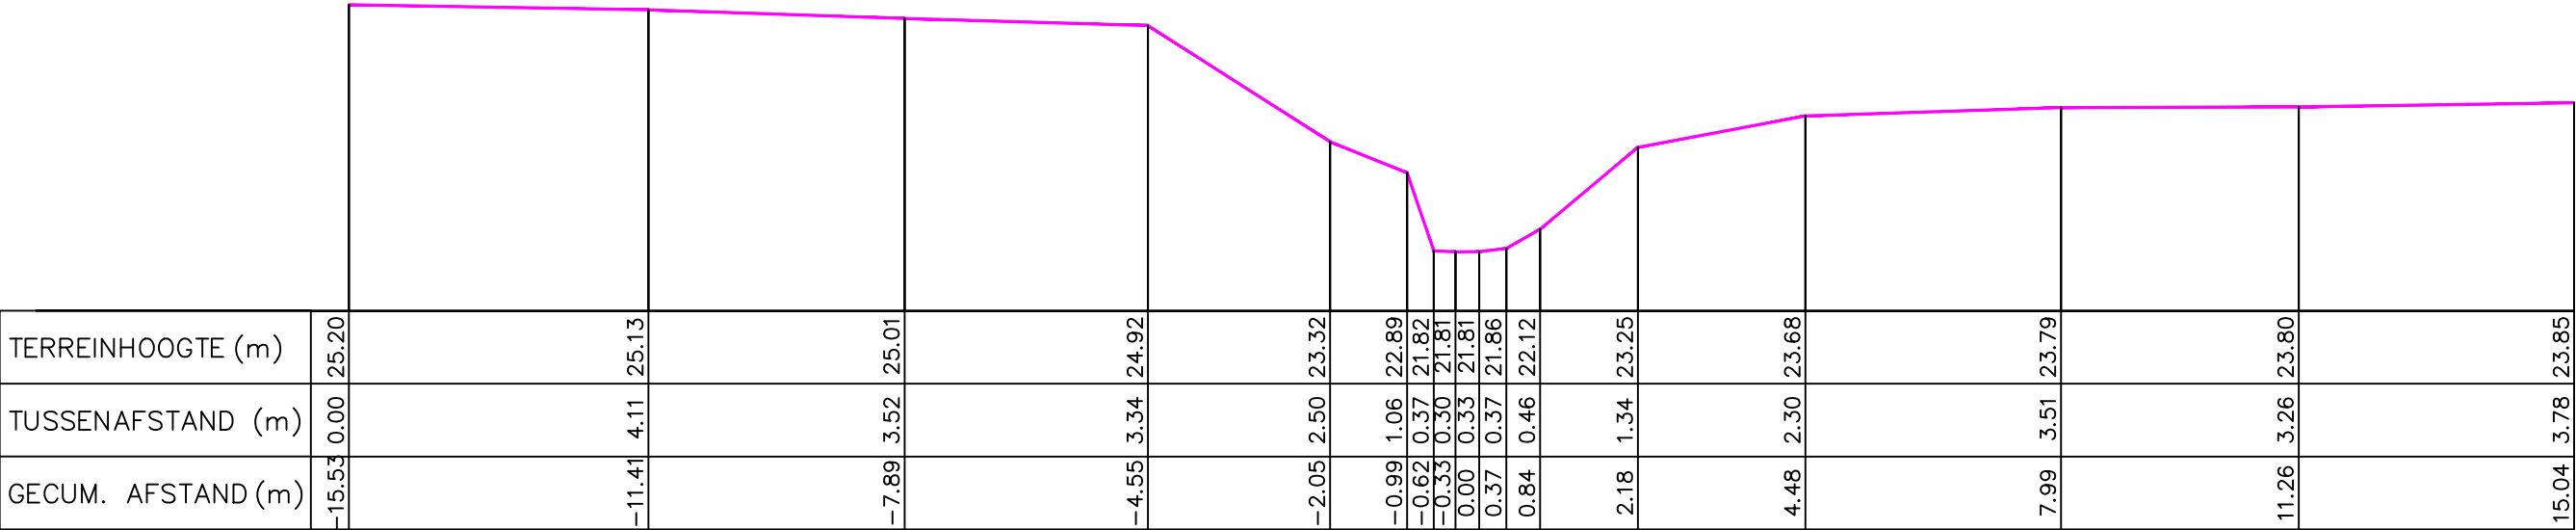

Gemeente Meise

B6013 **Molenbeek**

VHAG: 21

Locatie ataspunt (LB72): X-coördinaat: 145769,509 Y-coördinaat: 183086,0646

DWARSPROFIELPLAN

Ataspunt - 438
Datum opmeting: 28/01/1998
Schaal: 1/100

