


Legende



K570
VOORAANZICHT

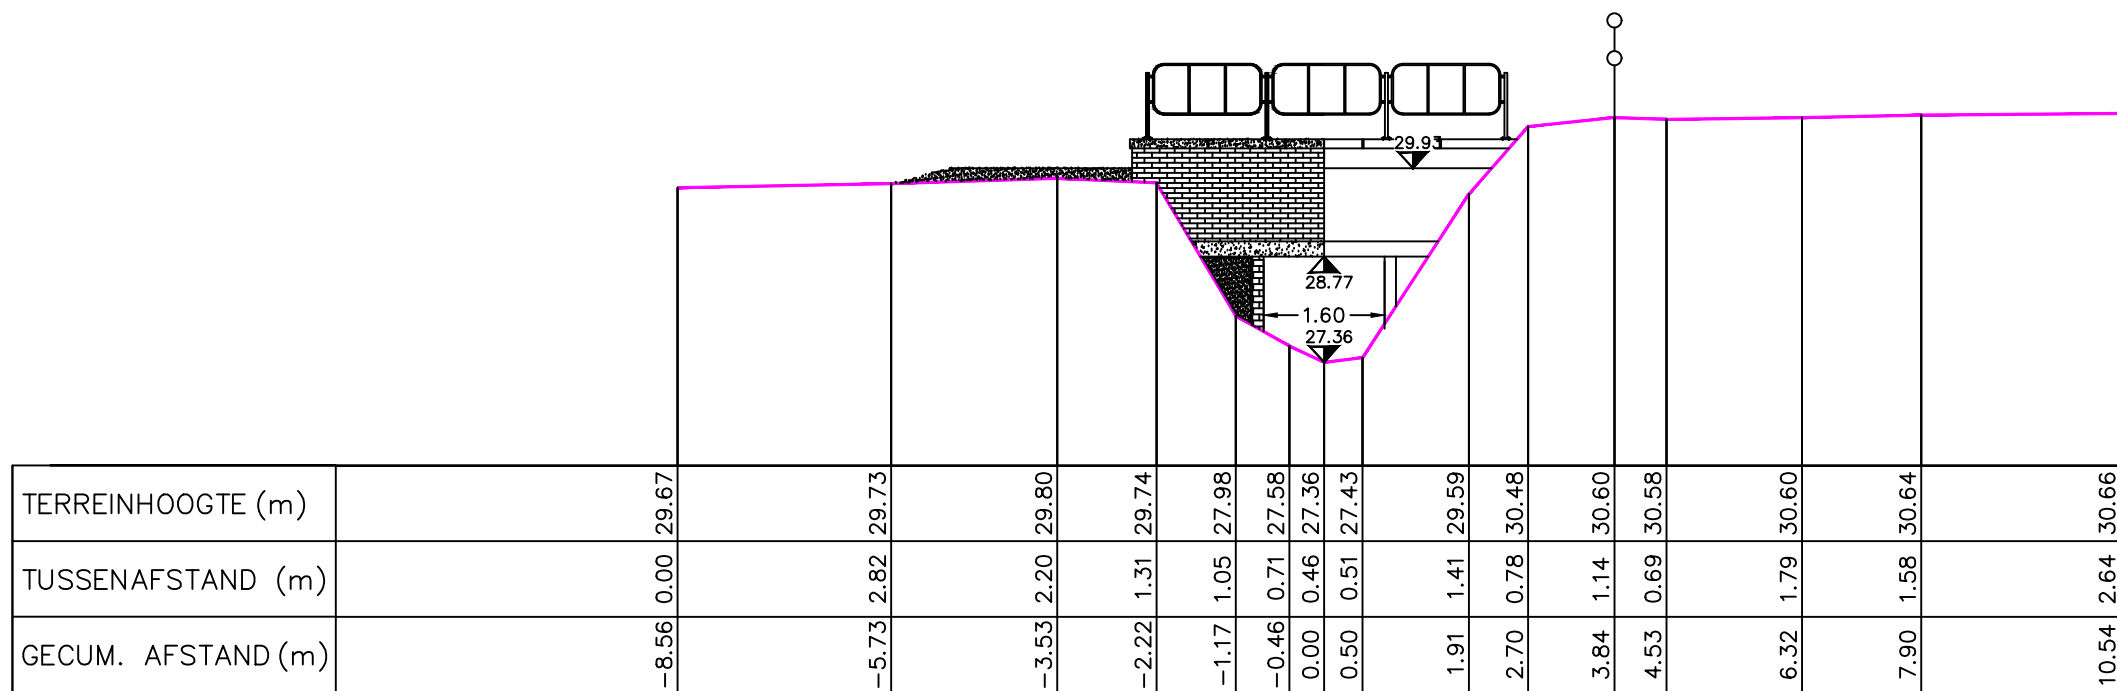

Gemeente Meise

B6013

Molenbeek

VHAG:21

Locatie atlaspunt (LB72): X-coördinaat: 145638,3788 Y-coördinaat: 182296,5752

DWARSPROFIELPLAN

Atlaspunt - 463

Datum opmeting: 28/01/1998

Schaal: 1/100

