LEGENDE

- algemene afsluiting
- gebouw
- weide-afsluiting (prikkeldraad)
- muur
- Pad
- straatnaam
- haag
- beginpunt begroeiing
- vaste bodem
- slibbodem

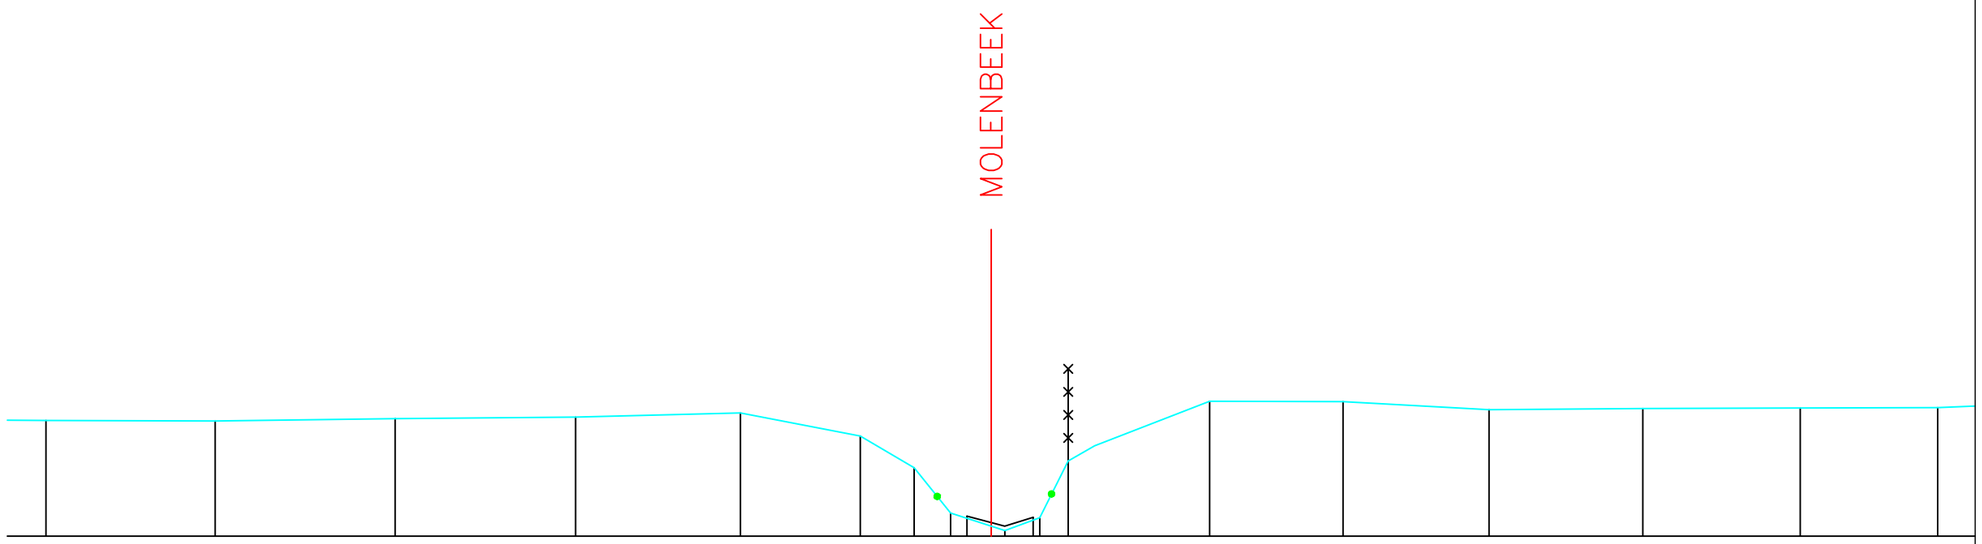

TERREINHOOGTES (m)	31.89	31.88	31.92	31.94	32.01	31.63	31.12	30.38	30.09	30.30	31.23	32.20	32.19	32.06	32.08	32.09	32.10
SLIBBODEM (m)								30.33	30.16	30.31							
TUSSENAFSTANDEN (m)	2.76	2.94	2.94	2.69	1.95	0.88	0.59	0.66	0.22	0.46	2.31	2.18	2.38	2.51	2.57	2.24	
GECUM. AFSTANDEN (m)	−15.42	−12.66	−9.72	−6.78	−4.09	−2.14	−1.26	−0.66	0.00	0.22	0.79	1.26	3.56	5.74	8.12	10.63	13.20	15.44

0.57

Gemeente Meise

B6013 **Molenbeek**

VHAG: 21

Locatie atlaspunt (LB72): X-coördinaat: 145431,0737 Y-coördinaat: 182025,9486

DWARSPROFIELPLAN

Atlaspunt - 473

Datum opmeting: 1/09/2001

Schaal: 1/100

VLAAMS-BRABANT