LEGENDE

- algemene afsluiting
- gebouw
- weide-afsluiting (prikkeldraad)
- muur
- Pad
- straatnaam
- haag
- beginpunt begroeiing
- vaste bodem
- slibbodem

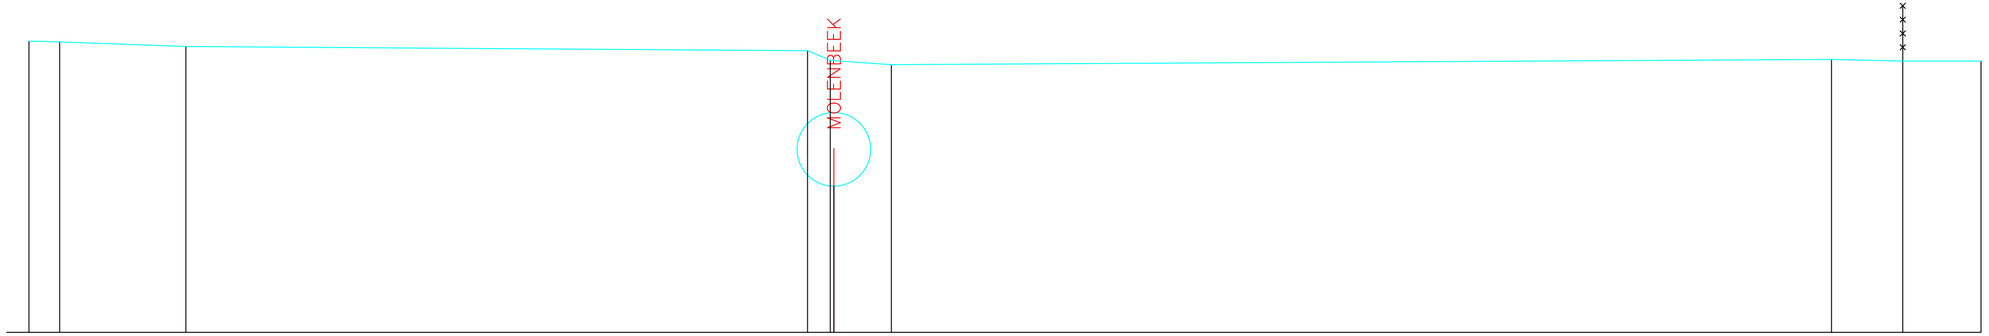

TERREINHOOGTES (m)		47.92	47.89	47.77	47.65	47.39	43.97	47.27	47.42	47.37	47.37
SLIBBODEM (m)											
TUSSENAFSTANDEN (m)		0.83	3.43	16.89	0.62	0.10	1.56	25.54	1.94	2.13	
GECUM. AFSTANDEN (m)		-21.87	-21.04	-17.61	-0.72	0.00	1.56		27.10	29.04	31.17

Gemeente Merchtem

B6013 **Molenbeek**

VHAG:21

Locatie atlaspunt (LB72): X-coördinaat: 143683,7356 Y-coördinaat: 180607,7163

DWARSPROFIELPLAN

Atlaspunt - 525

Datum opmeting: 1/09/2001

Schaal: 1/100

VLAAMS-BRABANT