
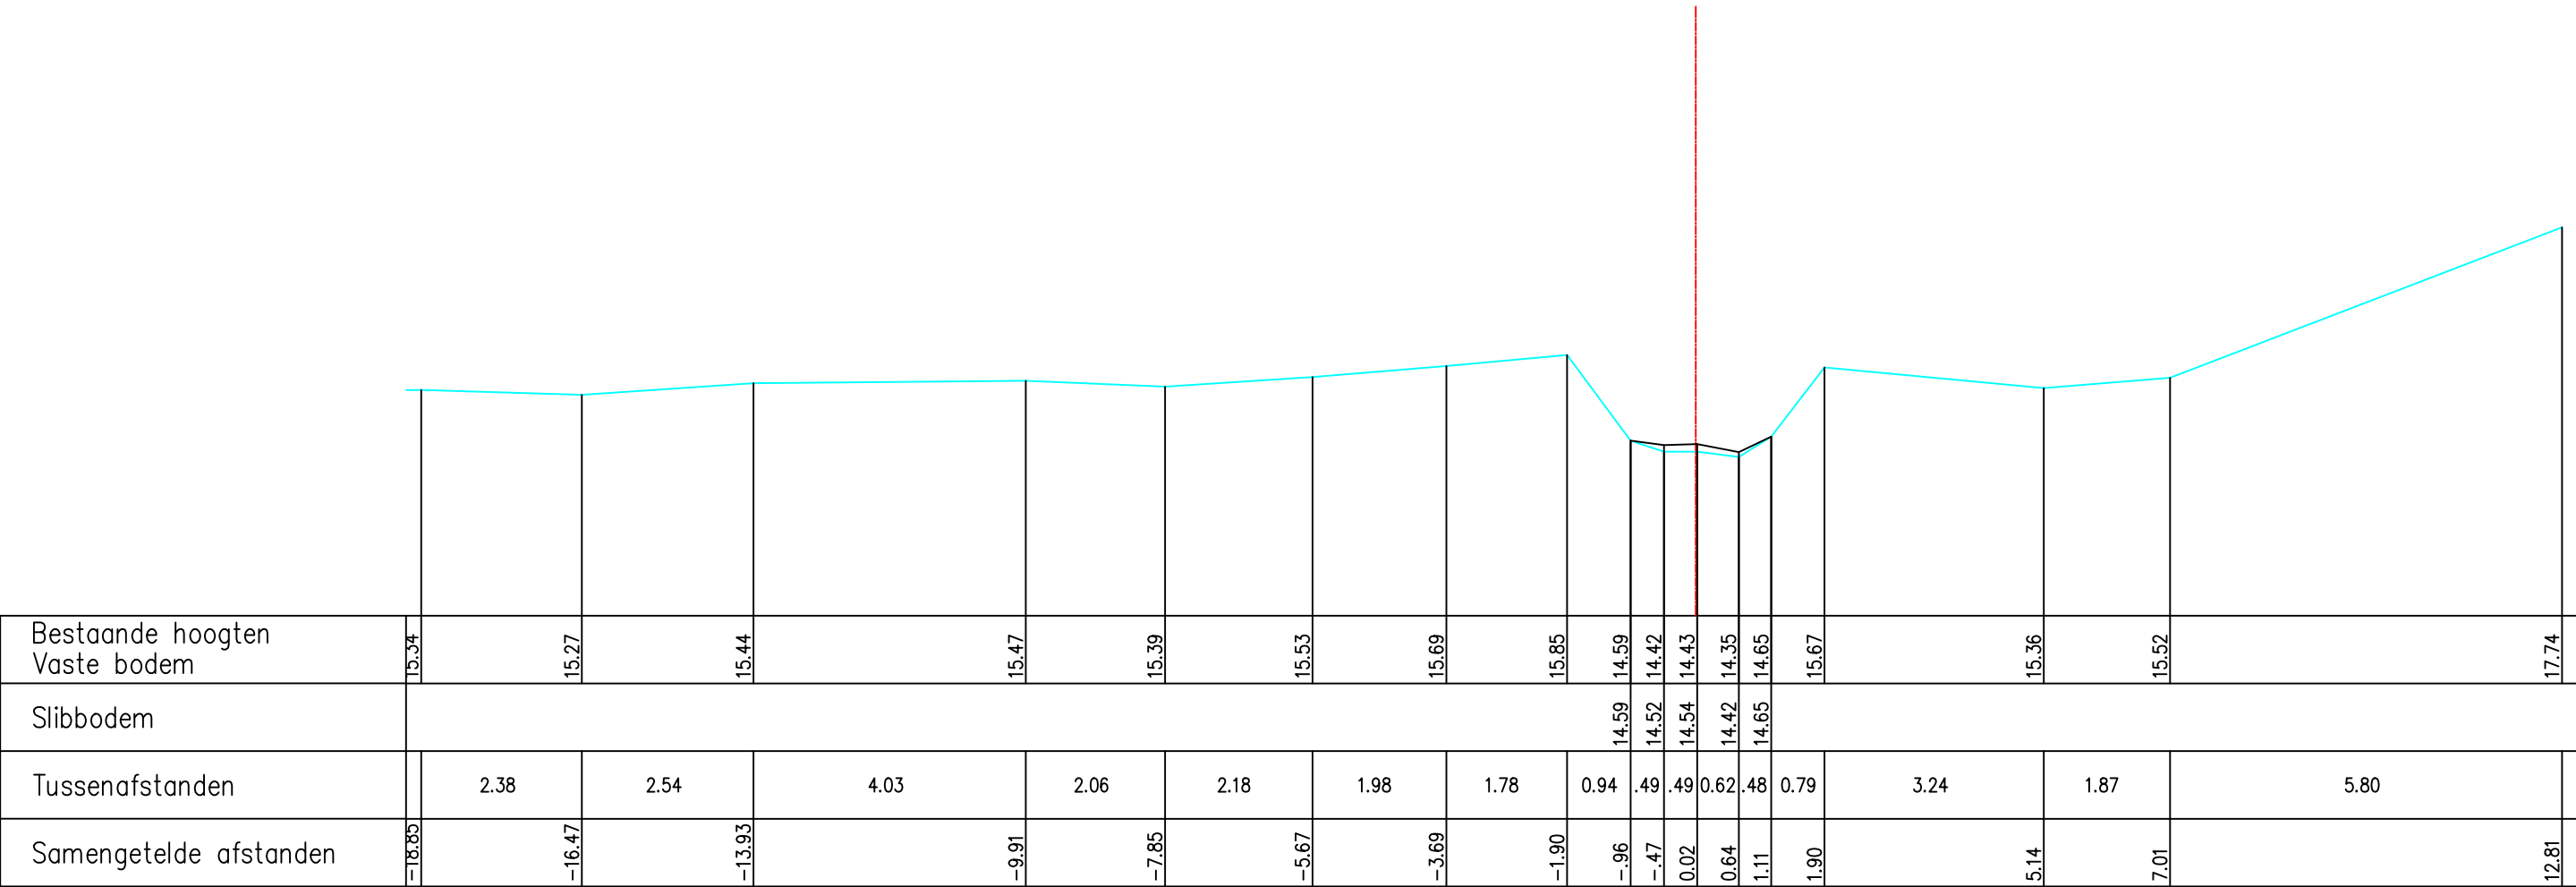


Legende

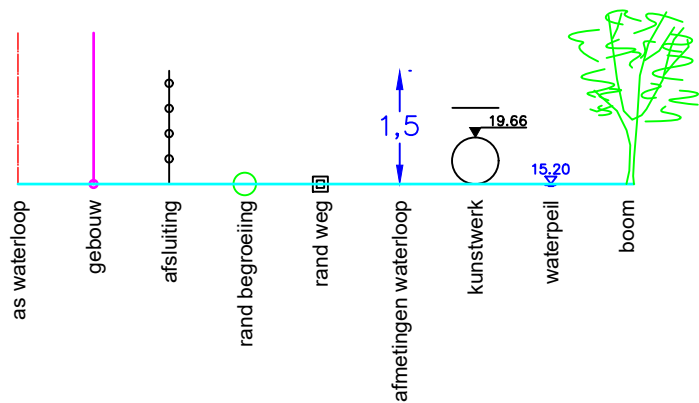

Gemeente Kampenhout

B2092

Molenbeek

VHAG: 6623

Locatie atlaspunt (LB72): X-coördinaat: 160733,8145 Y-coördinaat: 179880,6481

DWARSPROFIELPLAN

Atlaspunt - 034
Datum opmeting: 1/01/2000
Schaal: 1/100

