


Legende

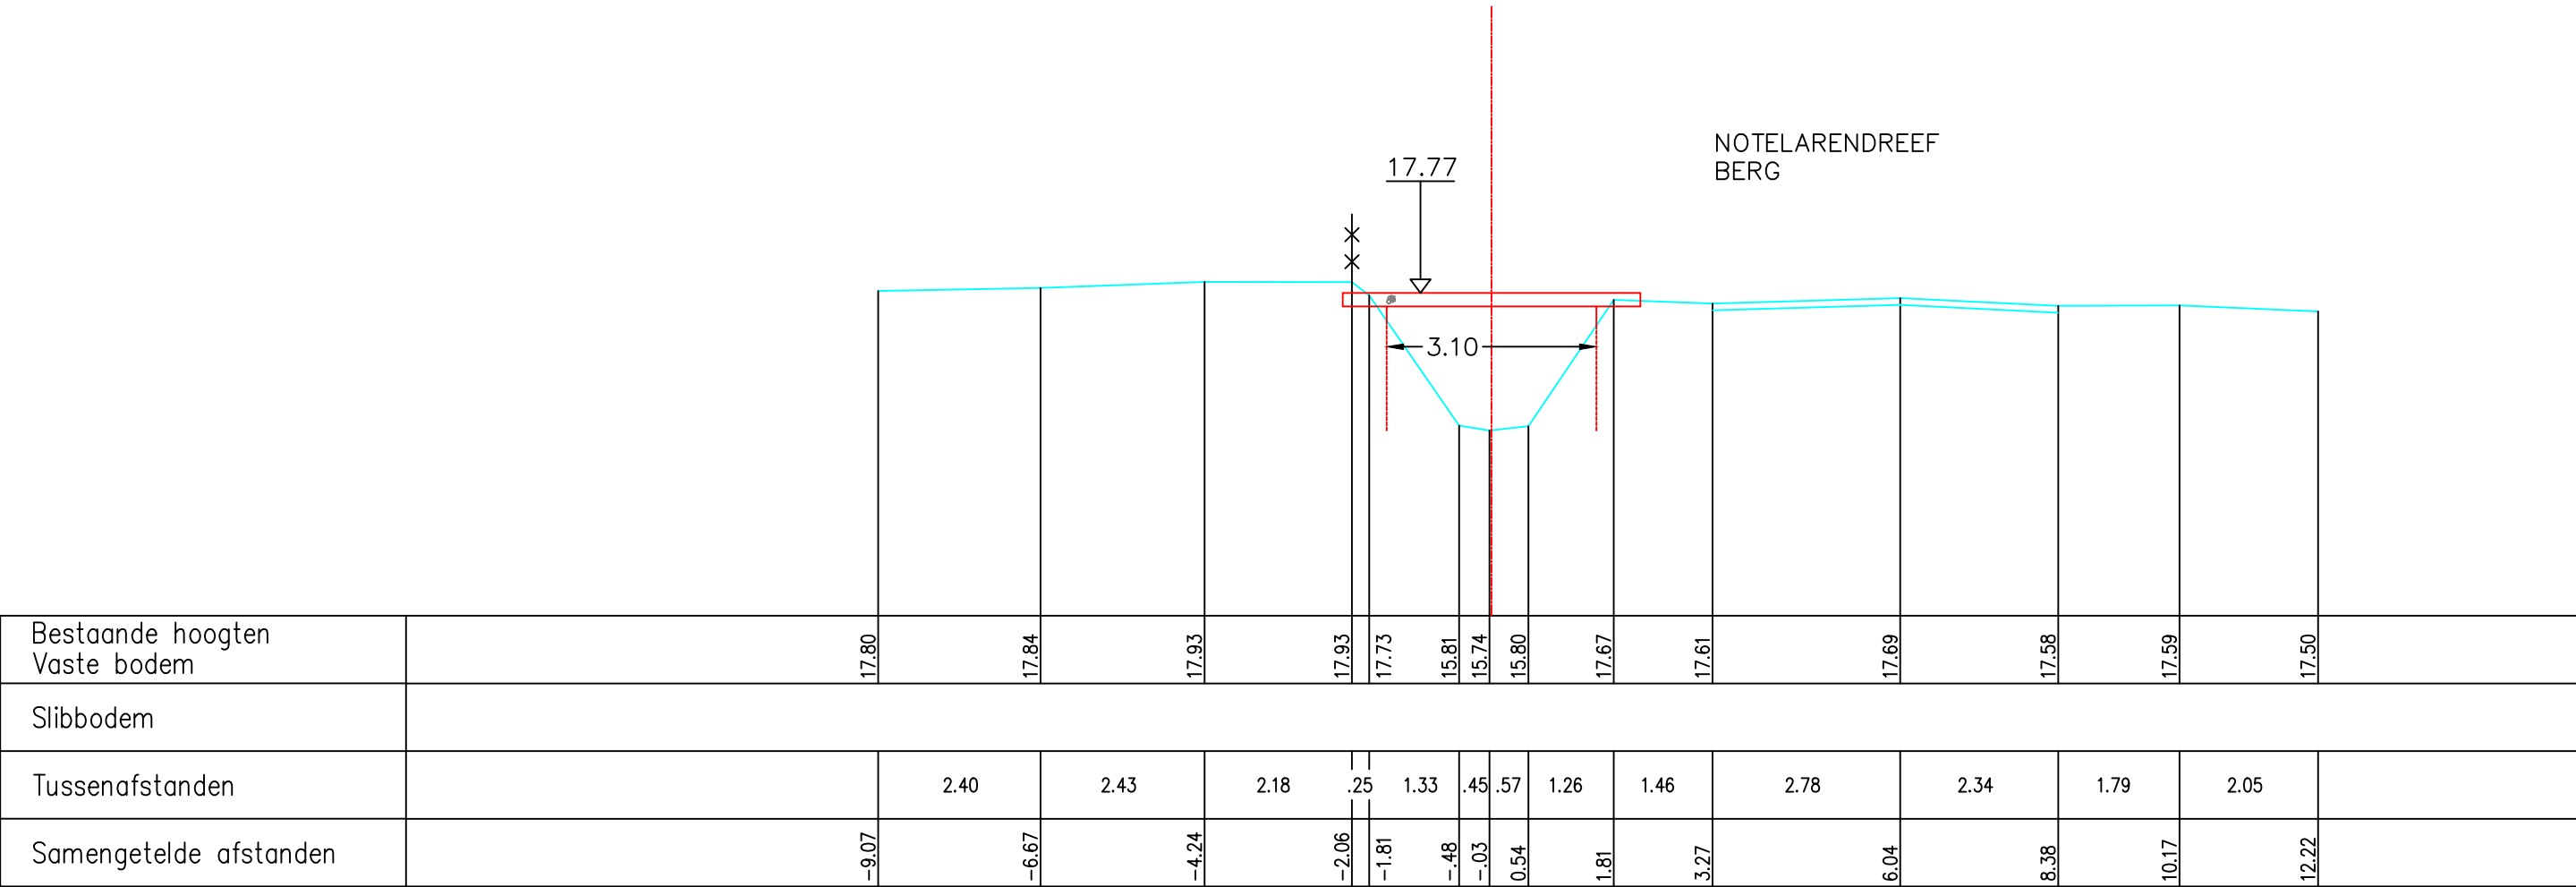

Gemeente Kampenhout

B2092 **Molenbeek**

VHAG: 6623

Locatie atlaspunt (LB72): X-coördinaat: 160912,1724 Y-coördinaat: 179399,579

DWARSPROFIELPLAN

Atlaspunt - 052
Datum opmeting: 1/01/2000
Schaal: 1/100

