
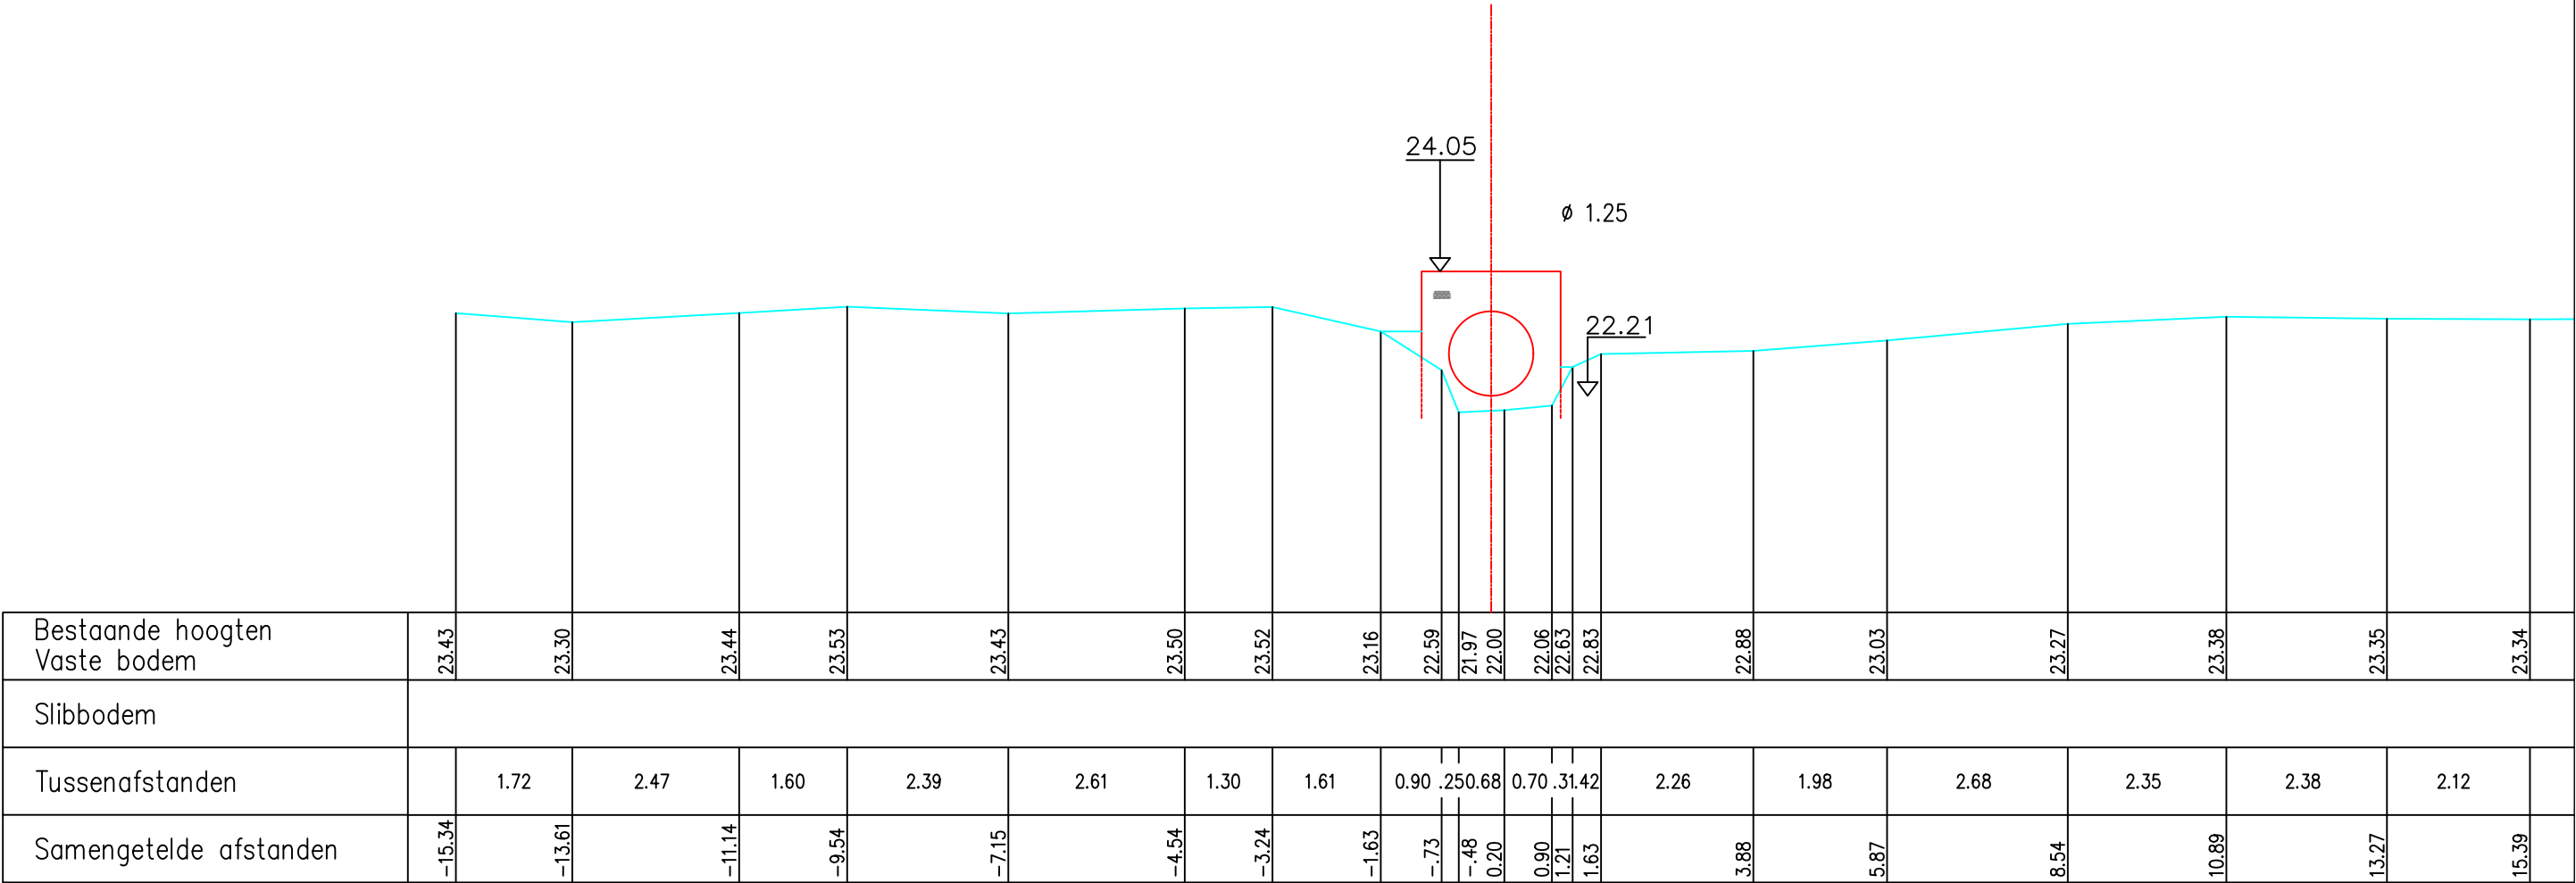


Legende

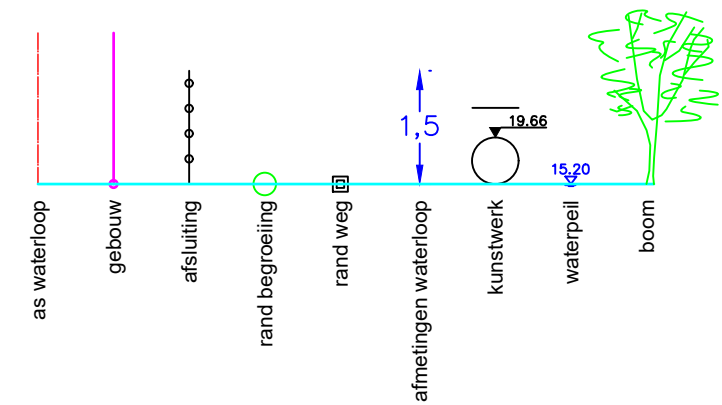

Gemeente Steenokkerzeel

B2092

Molenbeek

VHAG: 6623

Locatie atlaspunt (LB72): X-coördinaat: 160539,746 Y-coördinaat: 178503,5441

DWARSPROFIELPLAN

Atlaspunt - 079
Datum opmeting: 1/01/2000
Schaal: 1/100

