LEGENDE

- gebouw
- afsluiting metselwerk
- afsluiting prikkeldraad met betonpalen
- afsluiting gladde draad met betonpalen
- afsluiting prikkeldraad
- afsluiting gladde draad
- afsluiting vangrail
- loofboom
- naaldboom
- struik
- haag

191 P.K. 6.73170

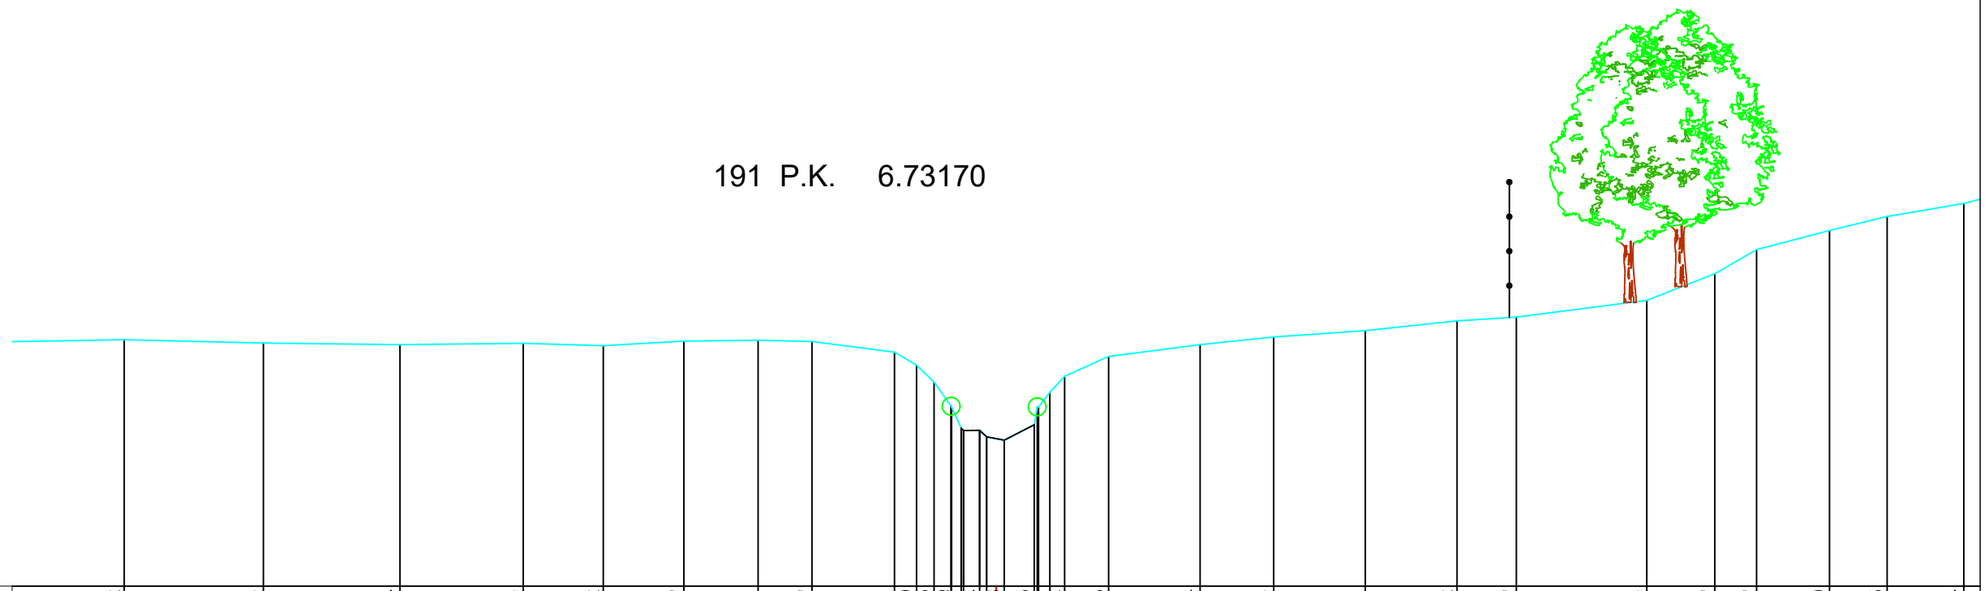

MATEN TERREIN	48.02	47.96	47.94	47.96	47.92	47.99	48.01	47.99	47.81	47.60	47.33	46.93	46.54	46.38	46.63	47.42	47.75	47.94	48.06	48.16	48.32	48.39	48.66	49.09	49.49	49.80	50.03	50.24
TUSSENAFSTANDEN TERREIN		2.27	2.23	2.01	1.31	1.31	1.21	0.88	1.35	0.36	0.28	0.28	0.26	0.29	0.49	0.24	0.72	1.49	1.20	1.49	1.50	0.97	2.13	1.11	0.68	1.19	0.94	1.25
GEKUMULEERDE AFSTANDEN TERREIN	−14.22	−11.95	−9.72	−7.71	−6.41	−5.09	−3.88	−3.00	−1.66	−1.30	−1.01	−0.73	−0.27	0.13	0.62	1.12	1.83	3.33	4.53	6.02	7.52	8.49	10.61	11.72	12.40	13.59	14.53	15.78
MATEN SLIB										46.57			46.54	46.38	46.63													
TUSSENAFSTANDEN SLIB		22.82											0.26	0.29	0.49						19.08							
GEKUMULEERDE AFSTANDEN SLIB										−0.57			−0.27	0.13	0.62													

Gemeente Lennik

B1014 **Molenbeek**

VHAG: 6699

Locatie atlaspunt (LB72): X-coördinaat: 136597,125 Y-coördinaat: 167742,4239

DWARSPROFIELPLAN

Atlaspunt - 191

Datum opmeting: 1/04/2002

Schaal: 1/100

VLAAMS-BRABANT