


	vaste bodem		gebouw
	kunstwerk		bergplaats
	slibbodem		kaaimuur
	as dwarsprofiel		afsluiting algemeen
	begin begroeiing		afsluiting beton + gladde draad
	hoog		afsluiting beton + prikkeldraad
	boerand		afsluiting hout + gladde draad
	bomenrij van loofbomen		afsluiting hout + prikkeldraad
	bomenrij van naaldbomen		afsluiting betonpalen en -platen
	bomenrij van fruitbomen		muurte metselwerk
	duiker as		hout
	beton		metaal
	metselwerk		

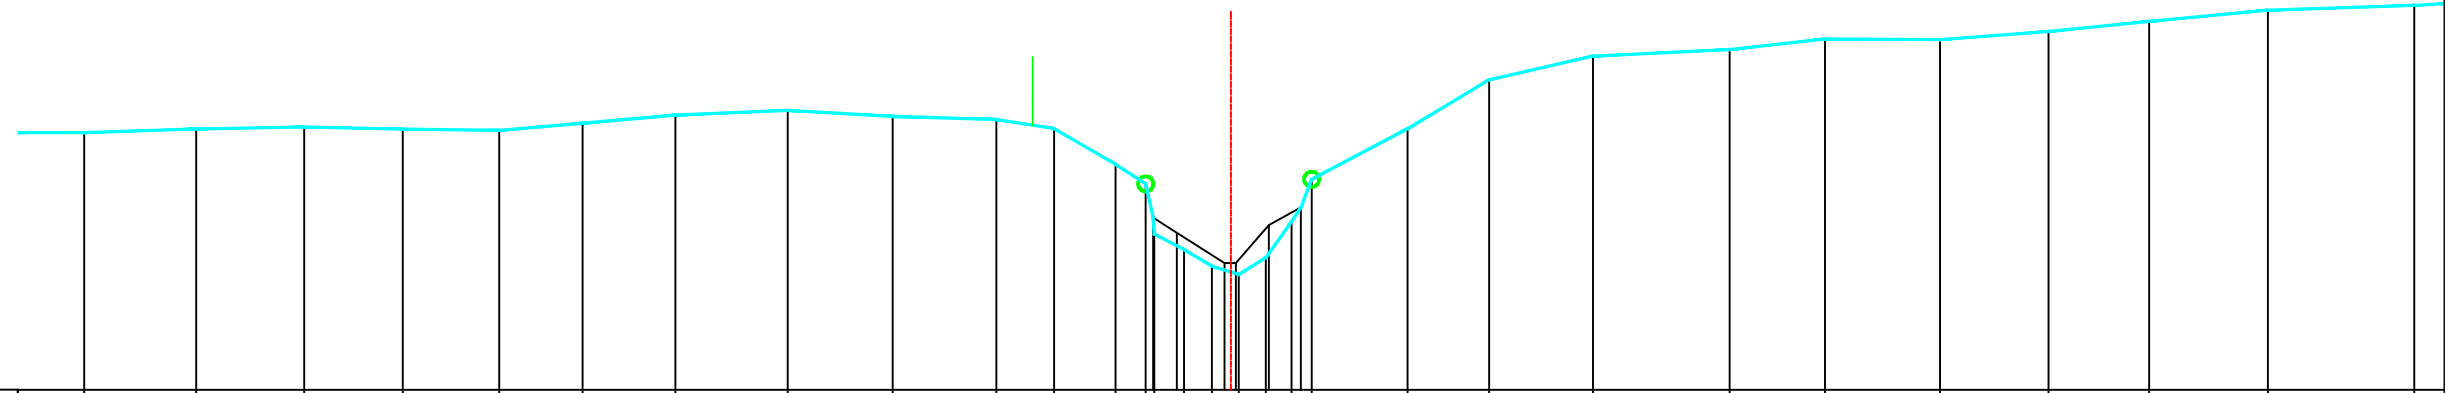

------------------	--	-------	-------	------	------	-------	-------	------	------	----

B2112 Molenbeek

Locatie atlaspunt (LB72): X-coördinaat: 166166,6209 Y-coördinaat: 175852,0806

Atlaspunt - 312
Datum opmeting: 15/03/2001
Schaal: 1/100

