LEGENDE

- HARDE BODEM
- BEGIN BEGROEIING
- AS RIVIER
- SLIBBODEM
- KRUISING AFSLUITING
- KRUISING MUUR
- KRUISING GEBOUW
- BETON
- METSELWERK

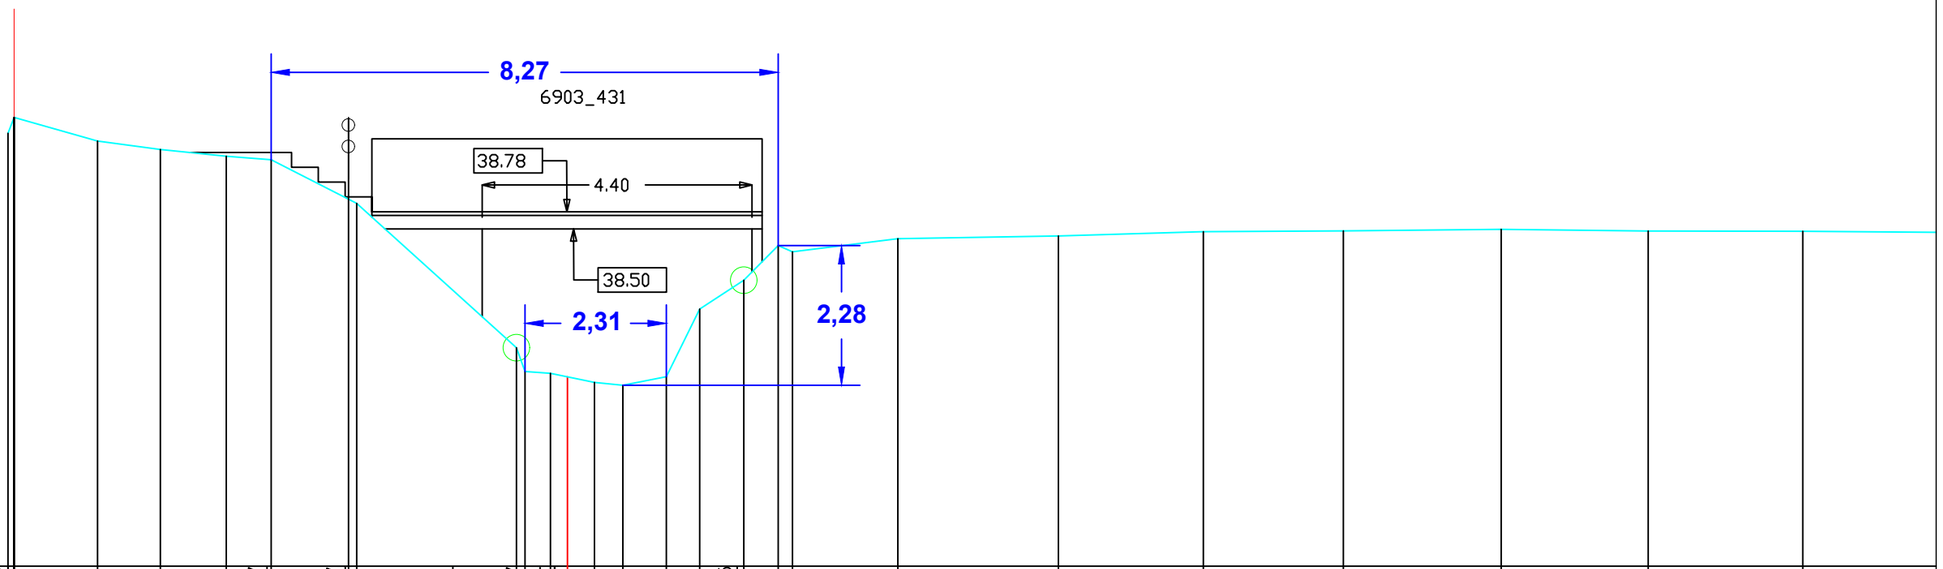

MATEN TERREIN	40.06 / 40.31	39.93	39.79	39.68	39.77 / 39.62	39.77 / 40.31	39.91	39.97	36.17 / 36.56	36.14 / 38.78	35.99	35.95	36.09	37.19	39.65 / 37.66	38.22 / 38.12	38.34	38.38	38.45	38.47	38.49	38.46	38.46	
TUSSENAFSTANDEN TERREIN	0.10	1.36	1.03	1.07	0.66 / 0.07	1.21 / 0.05	0.13	1.57	1.04 / 0.14	0.41 / 0.07	0.65	0.47	0.71	0.55	0.61 / 0.11	0.56 / 0.23	1.72	2.62	2.36	2.28	2.57	2.40	2.52	2.71
GEKUMULEERDE AFSTANDEN TERREIN	-9.12 / -9.02	-7.66	-6.64	-5.56	-4.89 / -4.80	-3.57 / -3.44	-1.87	-0.83 / -0.69	-0.21	0.44	0.91	1.61	2.16	2.77 / 2.88	3.44 / 3.67	5.39	8.01	10.37	12.66	15.23	17.63	20.15		
MATEN SLIB																								
TUSSENAFSTANDEN SLIB																								
GEKUMULEERDE AFSTANDEN SLIB																								

Gemeente Beersel

B1022 **Molenbeek**

VHAG:6903

Locatie atlaspunt (LB72): **X-coördinaat:144226,2341 Y-coördinaat:158313,8721**

DWARSPROFIELPLAN

Atlaspunt -139

Datum opmeting:1/09/2001

Schaal: **1/100**

VLAAMS-BRABANT