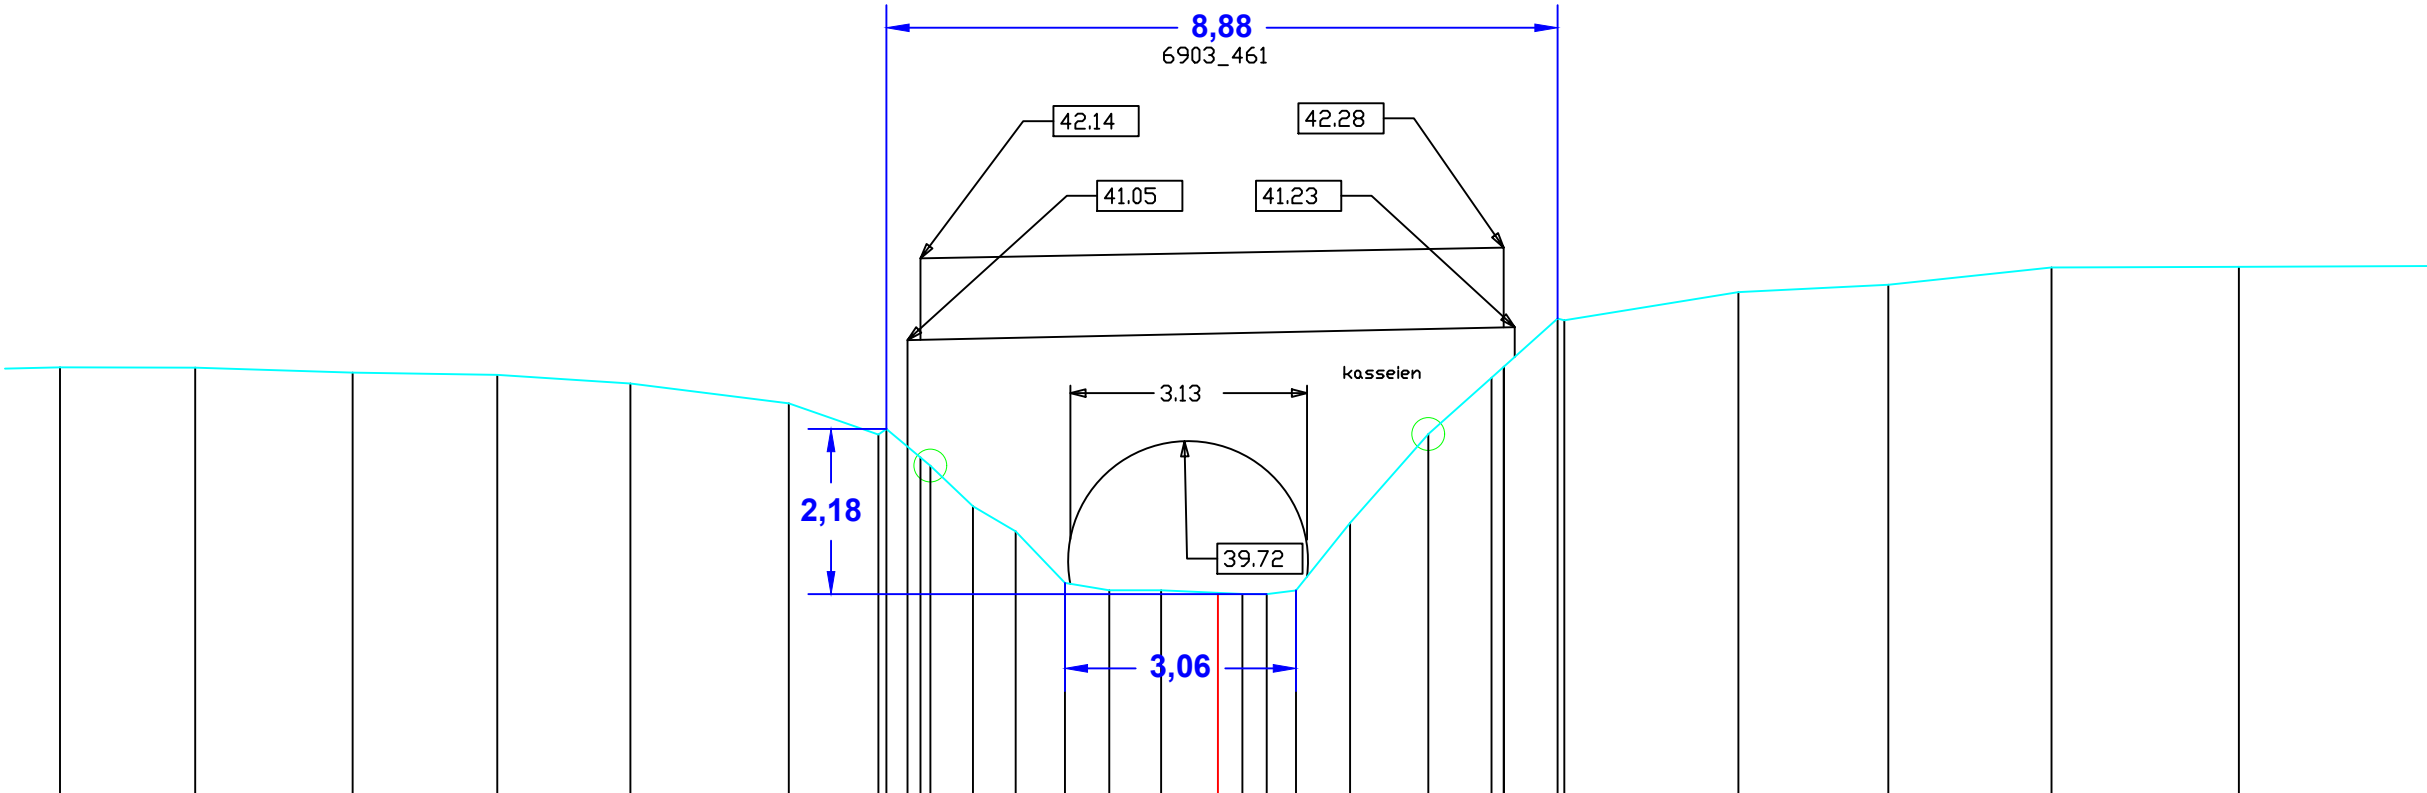


LEGENDE

HARDE BODEM	
BEGIN BEGROEIING	
AS RIVER	
SLIBBODEM	
KRUISING AFSLUITING	
KRUISING MUUR	
KRUISING GEBOUW	
BETON	
METSELWERK	

[illegible]