LEGENDE

- HARDE BODEM
- BEGIN BEGROEIING
- AS RIVIER
- SLIBBODEM
- KRUISING AFSLUITING
- KRUISING MUUR
- KRUISING GEBOUW
- BETON
- METSELWERK

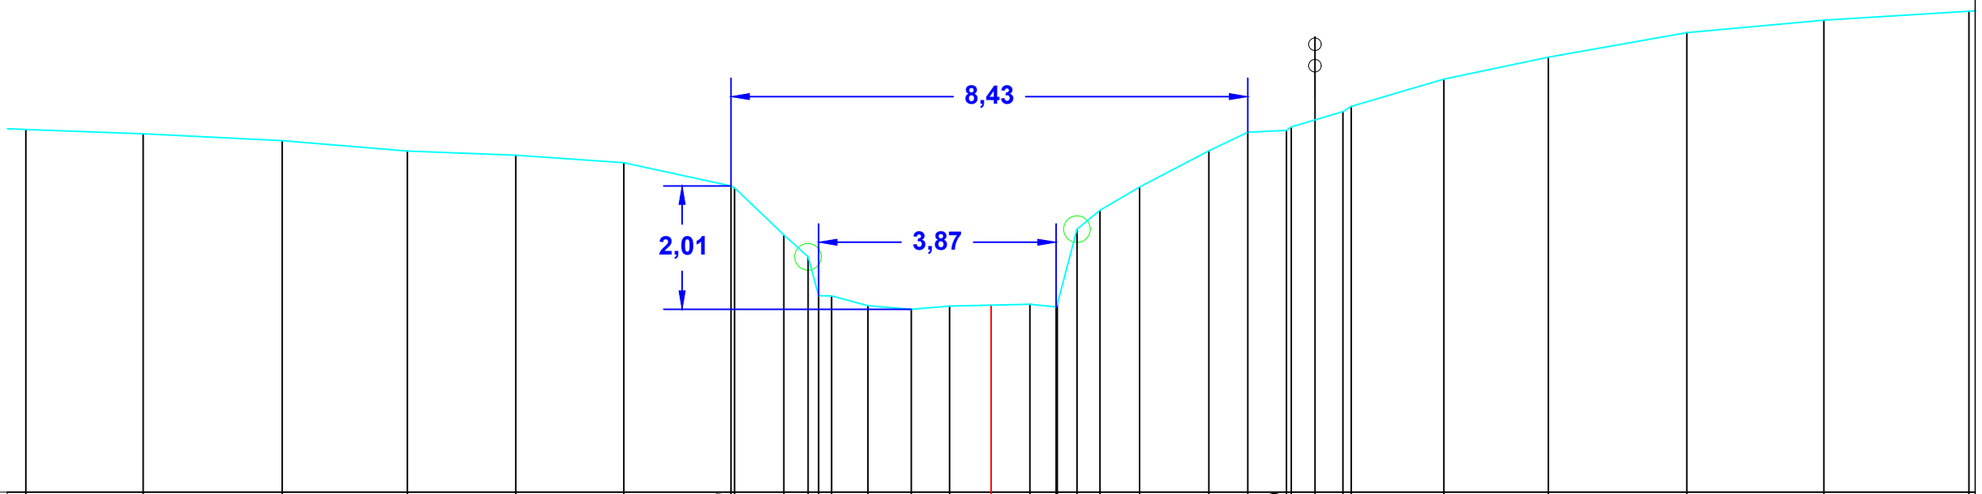

MATEN TERREIN	40.91	40.84	40.73	40.56	40.49	40.37	39.96	39.99	39.19	38.84	38.20	38.20	38.04	37.98	38.03	38.06	38.06	39.29	39.59	39.98	40.56	40.87	40.94	40.90	42.42	41.20	41.73	42.09	42.49	42.69	42.84
TUSSENAFSTANDEN TERREIN		1.91	2.27	2.04	1.77	1.76	1.75	0.06	0.80	0.39	0.17	0.21	0.59	0.71	0.62	1.31	0.43	0.32	0.37	0.65	1.13	0.63	0.63	0.08	0.39	0.46	1.51	1.70	2.26	2.23	2.37
GEKUMULEERDE AFSTANDEN TERREIN	-15.75	-13.83	-11.56	-9.52	-7.75	-5.99	-4.18	-4.12	-3.38	-2.99	-2.81	-2.60	-2.01	-1.30	-0.68	0.63	1.06	1.40	1.77	2.42	3.55	4.18	4.82	4.89	5.28	5.74	7.38	9.09	11.35	13.58	15.95
MATEN SLIB																															
TUSSENAFSTANDEN SLIB																															
GEKUMULEERDE AFSTANDEN SLIB																															

Gemeente Beersel

B1022 **Molenbeek**

VHAG:6903

Locatie atlaspunt (LB72): **X-coördinaat:144754,8368 Y-coördinaat:158273,7995**

DWARSPROFIELPLAN

Atlaspunt -153

Datum opmeting:1/09/2001

Schaal: **1/100**

VLAAMS-BRABANT