LEGENDE

HARDE BODEM
BEGIN BEGROEIING
AS RIVIER
SLIBBODEM

KRUISING AFSLUITING

KRUISING MUUR

KRUISING GEBOUW

BETON

METSELWERK

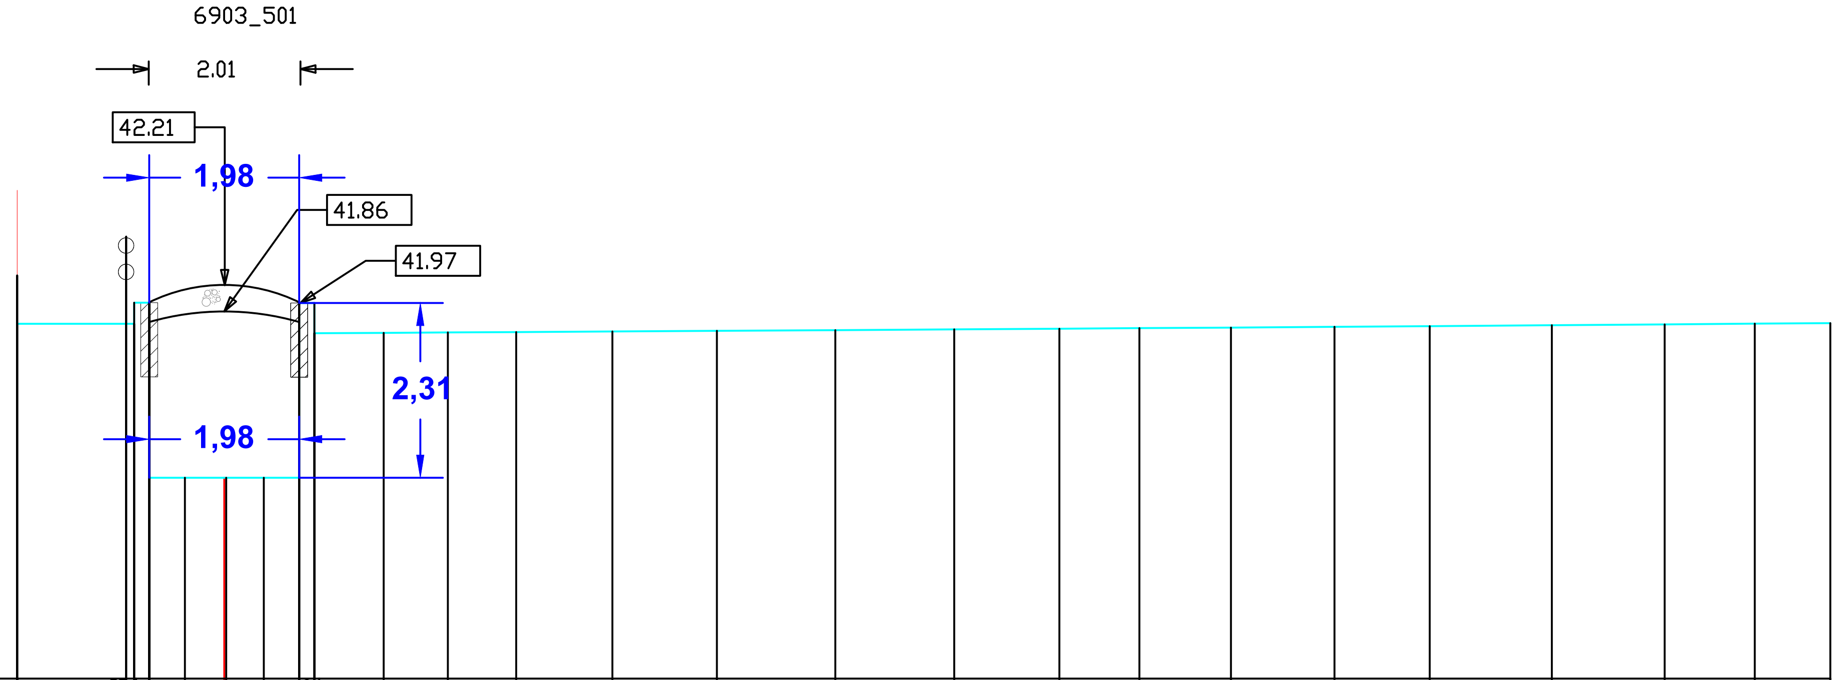

MATEN TERREIN	42.34 41.70		41.70 42.85 41.98 39.66	39.66	39.66	39.66	39.66 41.57 41.76	41.58	41.58	41.59	41.59	41.60	41.61	41.62	41.63	41.64	41.65	41.66	41.67	41.68	41.69	41.70	41.70
TUSSENAFSTANDEN TERREIN	0.00	1.44	0.10 0.17 0.03 0.08 0.00	0.47	0.55	0.50	0.47 0.00 0.20 0.06	0.85	0.85	0.90	1.27	1.38	1.57	1.57	1.39	1.06	1.21	1.37	1.26	1.62	1.49	1.19	1.00
GEKUMULEERDE AFSTANDEN TERREIN	−2.74		−1.30 −1.17 −0.99	−0.52	0.03	0.52	0.99 1.26 1.19	2.11	2.96	3.86	5.13	6.52	8.08	9.65	11.04	12.10	13.31	14.68	15.94	17.56	19.05	20.24	21.24
MATEN SLIB																							
TUSSENAFSTANDEN SLIB																							
GEKUMULEERDE AFSTANDEN SLIB																							

Gemeente Beersel

B1022 **Molenbeek**

VHAG:6903

Locatie atlaspunt (LB72): X-coördinaat:145087,4541 Y-coördinaat:157833,3258

DWARSPROFIELPLAN

Atlaspunt -172

Datum opmeting:1/09/2001

Schaal: 1/100

VLAAMS-BRABANT