LEGENDE

- HARDE BODEM
- BEGIN BEGROEIING
- AS RIVIER
- SLIBBODEM
- KRUISING AFSLUITING
- KRUISING MUUR
- KRUISING GEBOUW
- BETON
- METSELWERK

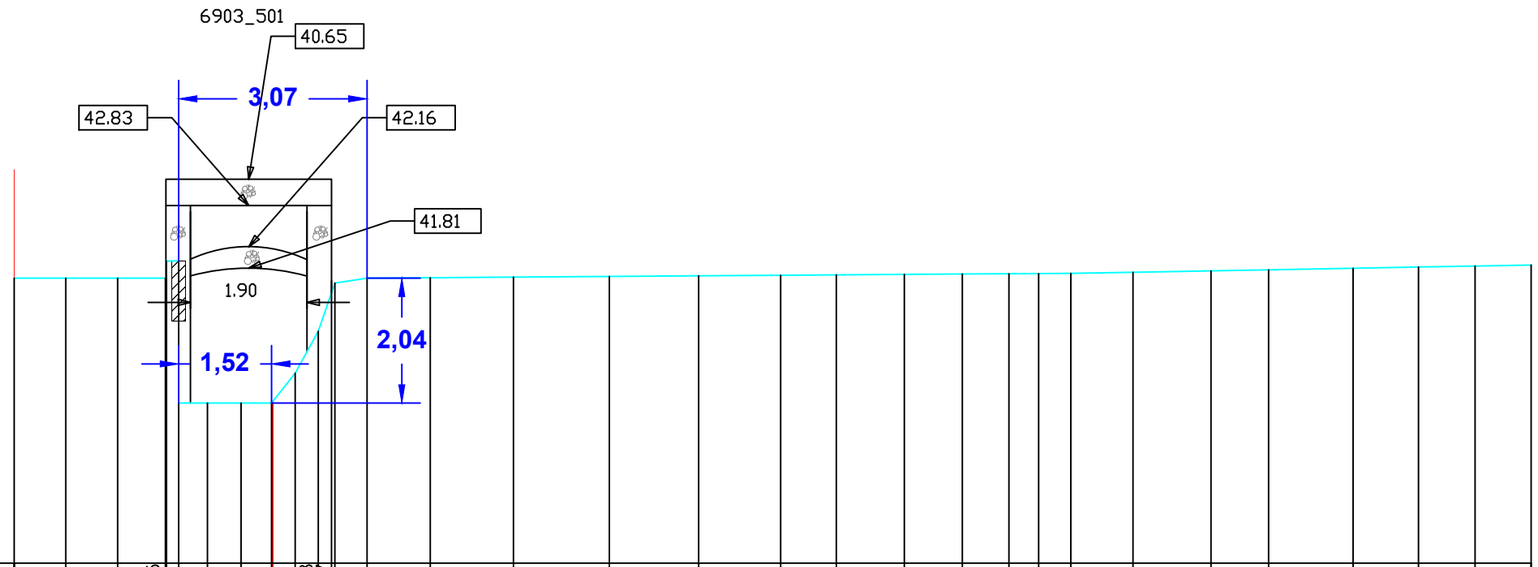

MATEN TERREIN	41.65	41.65	41.65	41.65	41.93	39.61	39.61	39.61	40.10	40.78	41.57	41.65	41.65	41.66	41.67	41.68	41.69	41.70	41.71	41.71	41.72	41.72	41.72	41.74	41.77	41.78	41.81	41.83	41.84	41.86
TUSSENAFSTANDEN TERREIN		0.84	0.84	0.78	0.01	0.47	0.55	0.50	0.39	0.38	0.21	0.52	1.03	1.36	1.56	1.46	1.34	0.91	1.11	0.95	0.76	0.49	0.52	1.01	1.27	0.94	1.38	1.07	0.92	0.91
GEKUMULEERDE AFSTANDEN TERREIN	-4.22	-3.38	-2.53	-1.75	-1.54	-1.06	-0.52	-0.02	0.37	0.74	1.01	1.54	2.57	3.93	5.49	6.95	8.28	9.19	10.30	11.25	12.01	12.49	13.01	14.03	15.30	16.24	17.62	18.69	19.61	20.52
MATEN SLIB																														
TUSSENAFSTANDEN SLIB																														
GEKUMULEERDE AFSTANDEN SLIB																														

Gemeente Beersel

B1022 **Molenbeek**

VHAG:6903

Locatie atlaspunt (LB72): **X-coördinaat:145087,8555 Y-coördinaat:157831,3609**

DWARSPROFIELPLAN

Atlaspunt -173

Datum opmeting:1/09/2001

Schaal: 1/100

VLAAMS-BRABANT