LEGENDE

- HARDE BODEM
- BEGIN BEGROEIING
- AS RIVIER
- SLIBBODEM
- KRUISING AFSLUITING
- KRUISING MUUR
- KRUISING GEBOUW
- BETON
- METSELWERK

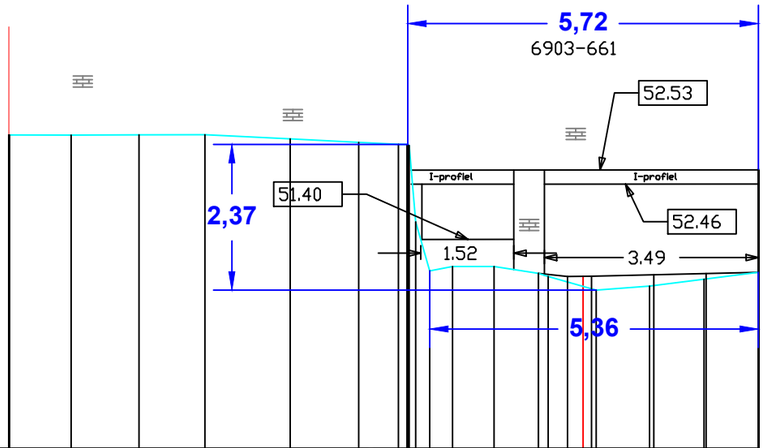

MATEN TERREIN	53.10	53.11	53.10	53.11	53.11	53.04	52.98	52.95	52.92	52.93	52.96	52.96	52.53	50.85	50.80	50.58	50.64	50.75	50.87	52.53	52.55			
TUSSENAFSTANDEN TERREIN	0.00		1.01	1.11	1.08	1.39	1.12	0.65	0.15	0.23	0.37	0.68	0.64	0.08	0.16	0.08	0.87	0.82	0.85	0.00				
GEKUMULEERDE AFSTANDEN TERREIN	−9.36		−8.35	−7.24	−6.17	−4.78	−3.66	−3.01	−2.86	−2.50	−2.13	−1.45	−0.81	−0.73	−0.57	0.21	1.08	1.97	2.86					
MATEN SLIB													50.85	50.80	50.80		50.83	50.85	50.87					
TUSSENAFSTANDEN SLIB														0.32	0.39		0.07	0.03						
GEKUMULEERDE AFSTANDEN SLIB													−0.73	−0.25	0.14		1.15	2.01	2.86					

Gemeente Beersel

B1022 **Molenbeek**

VHAG:6903

Locatie atlaspunt (LB72): **X-coördinaat:146431,9949 Y-coördinaat:158070,5709**

DWARSPROFIELPLAN

Atlaspunt 225

Datum opmeting:1/09/2001

Schaal: **1/100**

VLAAMS-BRABANT