LEGENDE

- HARDE BODEM
- BEGIN BEGROEIING
- AS RIVIER
- SLIBBODEM
- KRUISING AFSLUITING
- KRUISING MUUR
- KRUISING GEBOUW
- BETON
- METSELWERK

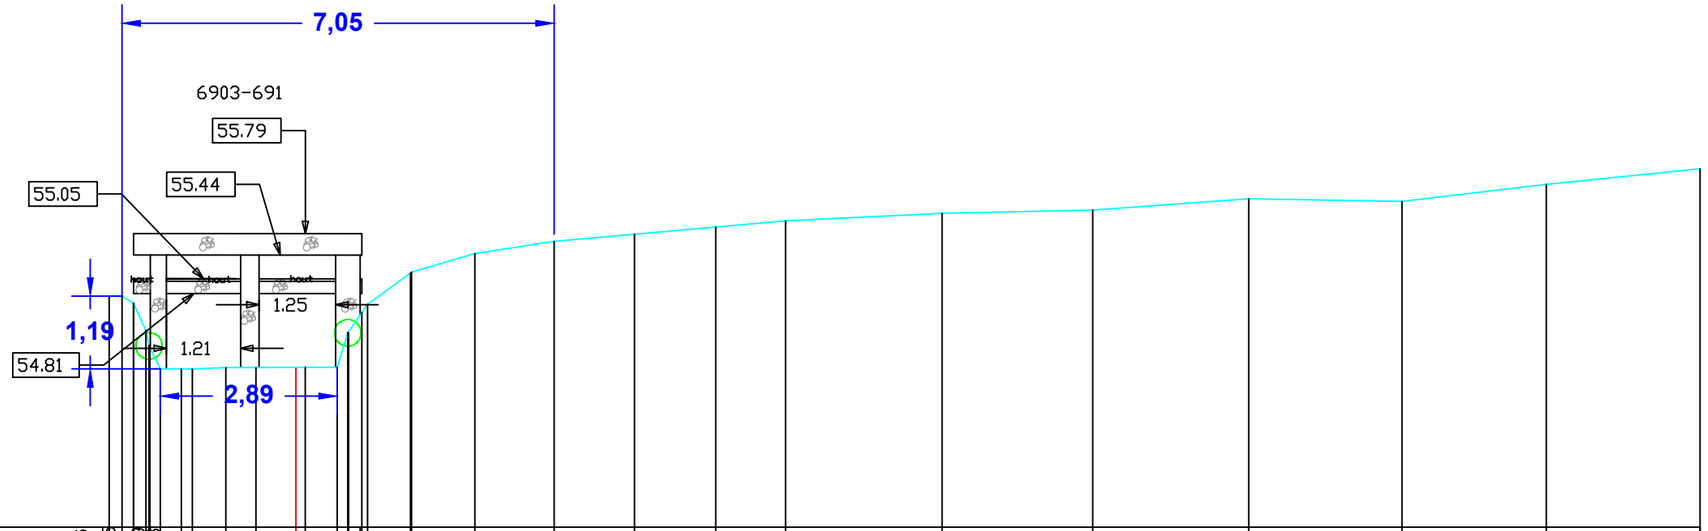

MATEN TERREIN	54.76	54.77	54.65	55.05	54.63	55.79	53.95	53.58	53.58	53.58	53.58	53.60	53.60	53.60	53.60	54.17	55.78	55.05	54.83	55.14	55.16	55.46	55.66	55.77	55.89	55.99	56.12	56.17	56.35	56.31	56.59	56.84
TUSSENAFSTANDEN TERREIN		0.21	0.19	0.00	0.70	0.00	0.00	0.16	0.34	0.18	0.55	0.49	0.81	0.52	0.17	0.20	0.07	0.09	0.70	0.02	1.03	1.29	1.31	1.33	1.14	2.55	2.46	2.54	2.50	2.35	2.51	
GEKUMULEERDE AFSTANDEN TERREIN	-3.04	-2.84	-2.65	-2.45	-2.39	-2.21	-2.21	-1.87	-1.69	-1.14	-0.65	0.15	0.67	0.85	1.05	1.08	1.17	1.87	1.89	2.92	4.21	5.52	6.85	7.99	10.54	13.00	15.54	18.04	20.39	22.90		
MATEN SLIB																																
TUSSENAFSTANDEN SLIB																																
GEKUMULEERDE AFSTANDEN SLIB																																

Gemeente Beersel

B1022 **Molenbeek**

VHAG:6903

Locatie atlaspunt (LB72): **X-coördinaat:146579,4981 Y-coördinaat:158214,3735**

DWARSPROFIELPLAN

Atlaspunt 232

Datum opmeting:1/09/2001

Schaal: **1/100**

VLAAMS-BRABANT